

GAMBAR RENCANA KERJA RUMAH TINGGAL

PERUMAHAN CITRA INDAH JONGGOL CLUSTER ANGSA AU 26 NO 5 DESA SINGASARI
KECAMATAN JONGGOL KABUPATEN BOGOR JAWA BARAT



PEMILIK BANGUNAN



BAPAK DICKY

KONTAKTOR PELAKSANA



DAFTAR GAMBAR

NO.	DESKRIPSI	SKALA
I	COVER	NTS
II	DAFTAR GAMBAR	NTS
A.ARSITEKTUR		
1	DENAH LANTAI 1 DAN DENAH LANTAI 2	1 :100
2	DENAH RENCANA ATAP	1 :100
3	POTONGAN 1-1 DAN POTONGAN 2-2	1 :100
4	TAMPAK DEPAN 3D RENDERING	NTS
B. STRUKTUR		
1	DENAH PONDASI DAN SLOOF	1 :100
2	DENAH KOLOM DAN BALOK LANTAI 1	1 :100
3	DENAH PELAT LANTAI 2	1 :100
4	DENAH KOLOM DAN BALOK ATAP	1 :100
5	DENAH PELAT LANTAI ATAP	1 :100
6	DENAH RENCANA ATAP	1 :100
7	DETAIL PONDASI	1 :100
8	DETAIL PENULANGAN SLOOF - KOLOM DAN BALOK	1 :100
9	DETAIL PENULANGAN PELAT LANTAI	1 :100
E. MEKANIKAL ELEKTRIKAL PLUMBING		
1	SINGLE LINE DIAGRAM	1 :100
2	DENAH PENERANGAN LANTAI 1 DAN LANTAI 2	1 :100
3	DENAH STOP KONTAK LANTAI 1 DAN LANTAI 2	1 :100
4	DENAH STOP KONTAK AC LANTAI 1 DAN LANTAI 2	1 :100
5	DENAH AIR BERSIH LANTAI 1 DAN LANTAI 2	1 :100
6	DENAH AIR BEKAS LANTAI 1 DAN LANTAI 2	1 :100
7	DENAH KOTOR LANTAI 1 DAN LANTAI 2	1 :100

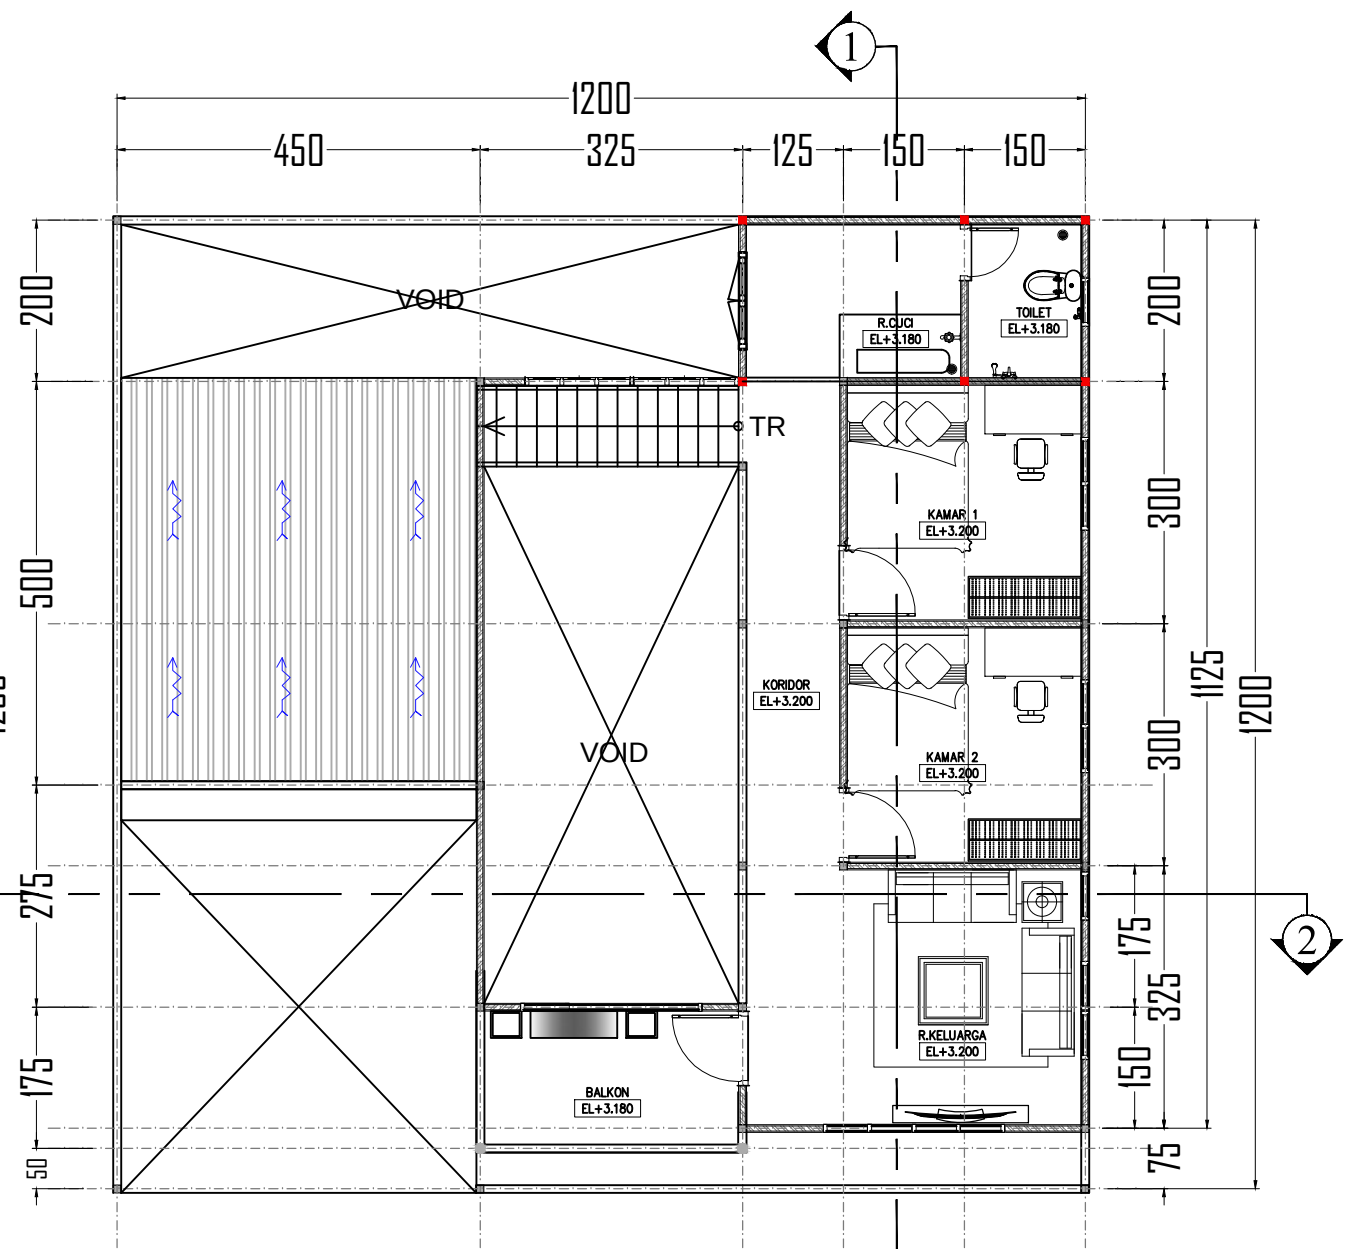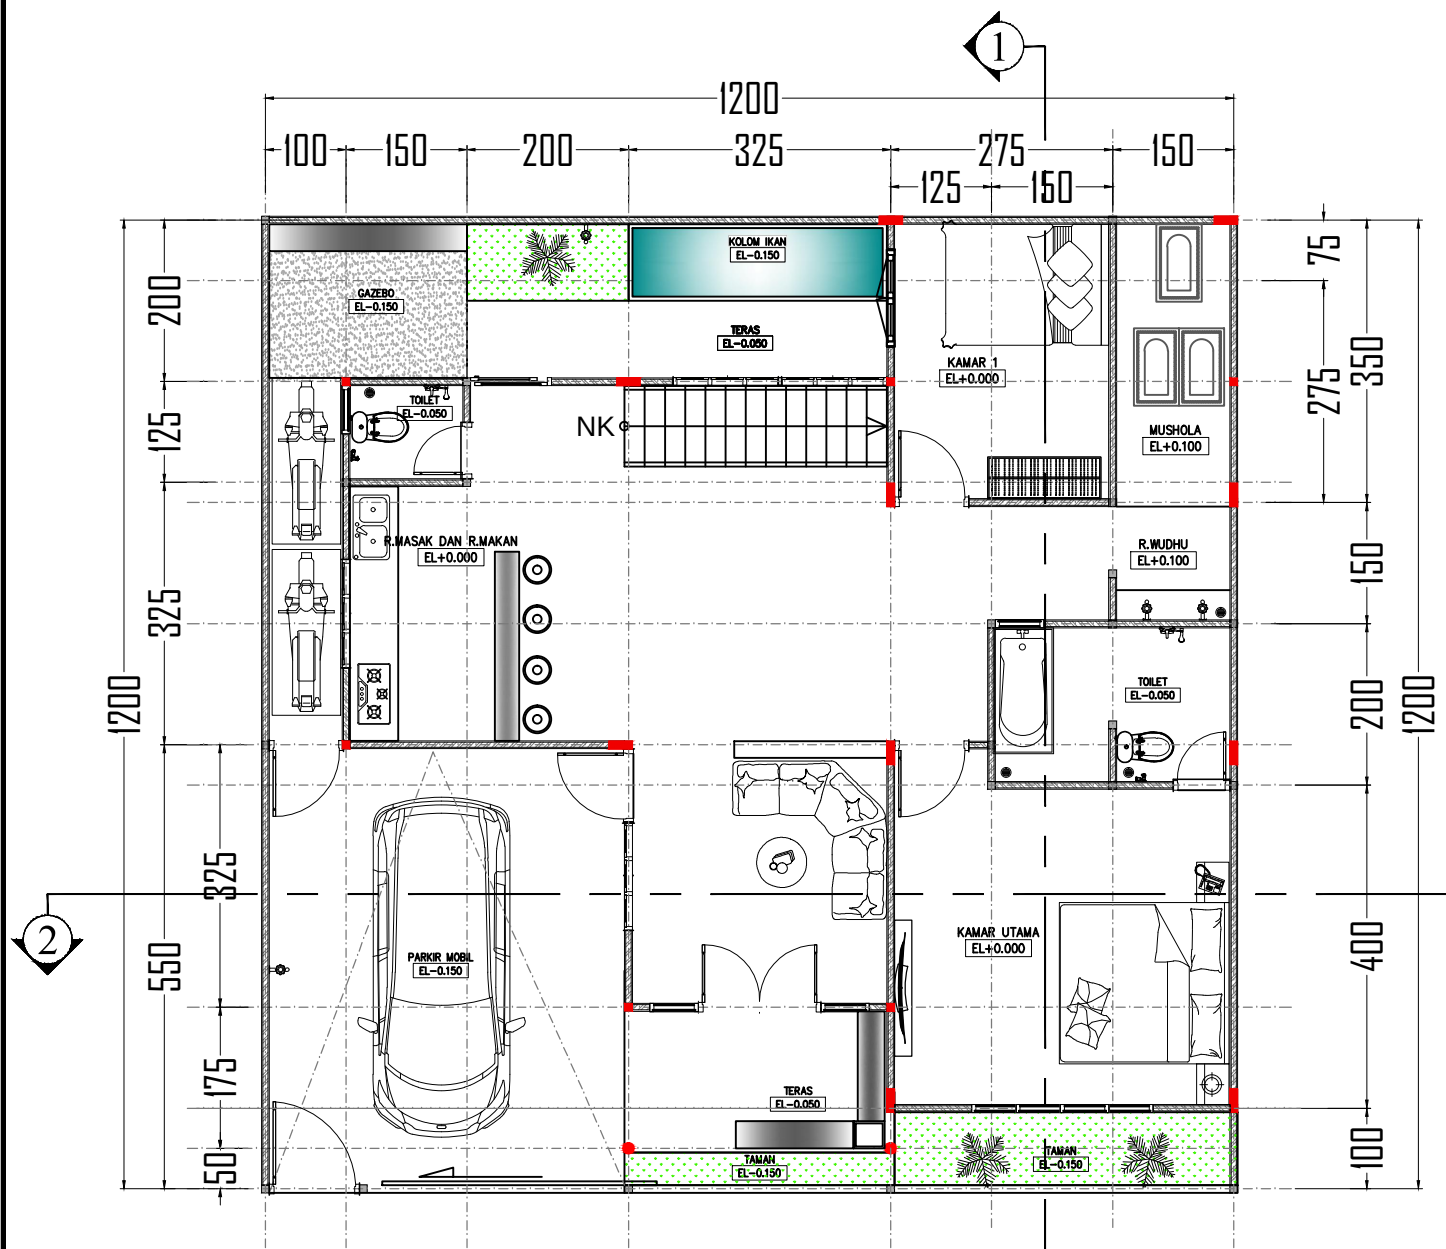

LEGENDA

Keterangan

GAMBAR RENCANA

NOMOR	PERUBAHAN	TGL	PARAF

BANGUNAN:

RUMAH TINGGAL INDUSTRIAL MINIMALIS

Alamat Lokasi:
PERUMAHAN CITRA INDAH JONGGOL
CLUSTER ANGSA AU 26 NO 5
DESA SINGASARI KECAMATAN JONGGOL
KABUPATEN BOGOR JAWA BARAT

PEMILIK BANGUNAN

BAPAK DICKY

KONTRAKTOR PELAKSANA:

ARSITEK:


ISI GAMBAR:

DRAFF
DENAH LANTAI 1
DAN
LANTAI MENZANINE

SKALA : 1:100

DIGAMBAR:	PARAF
DIPERIKSA:	PARAF
DISETUIJ:	PARAF

KODE GAMBAR	NO. GAMBAR
G.ARS-RT-BA-001	

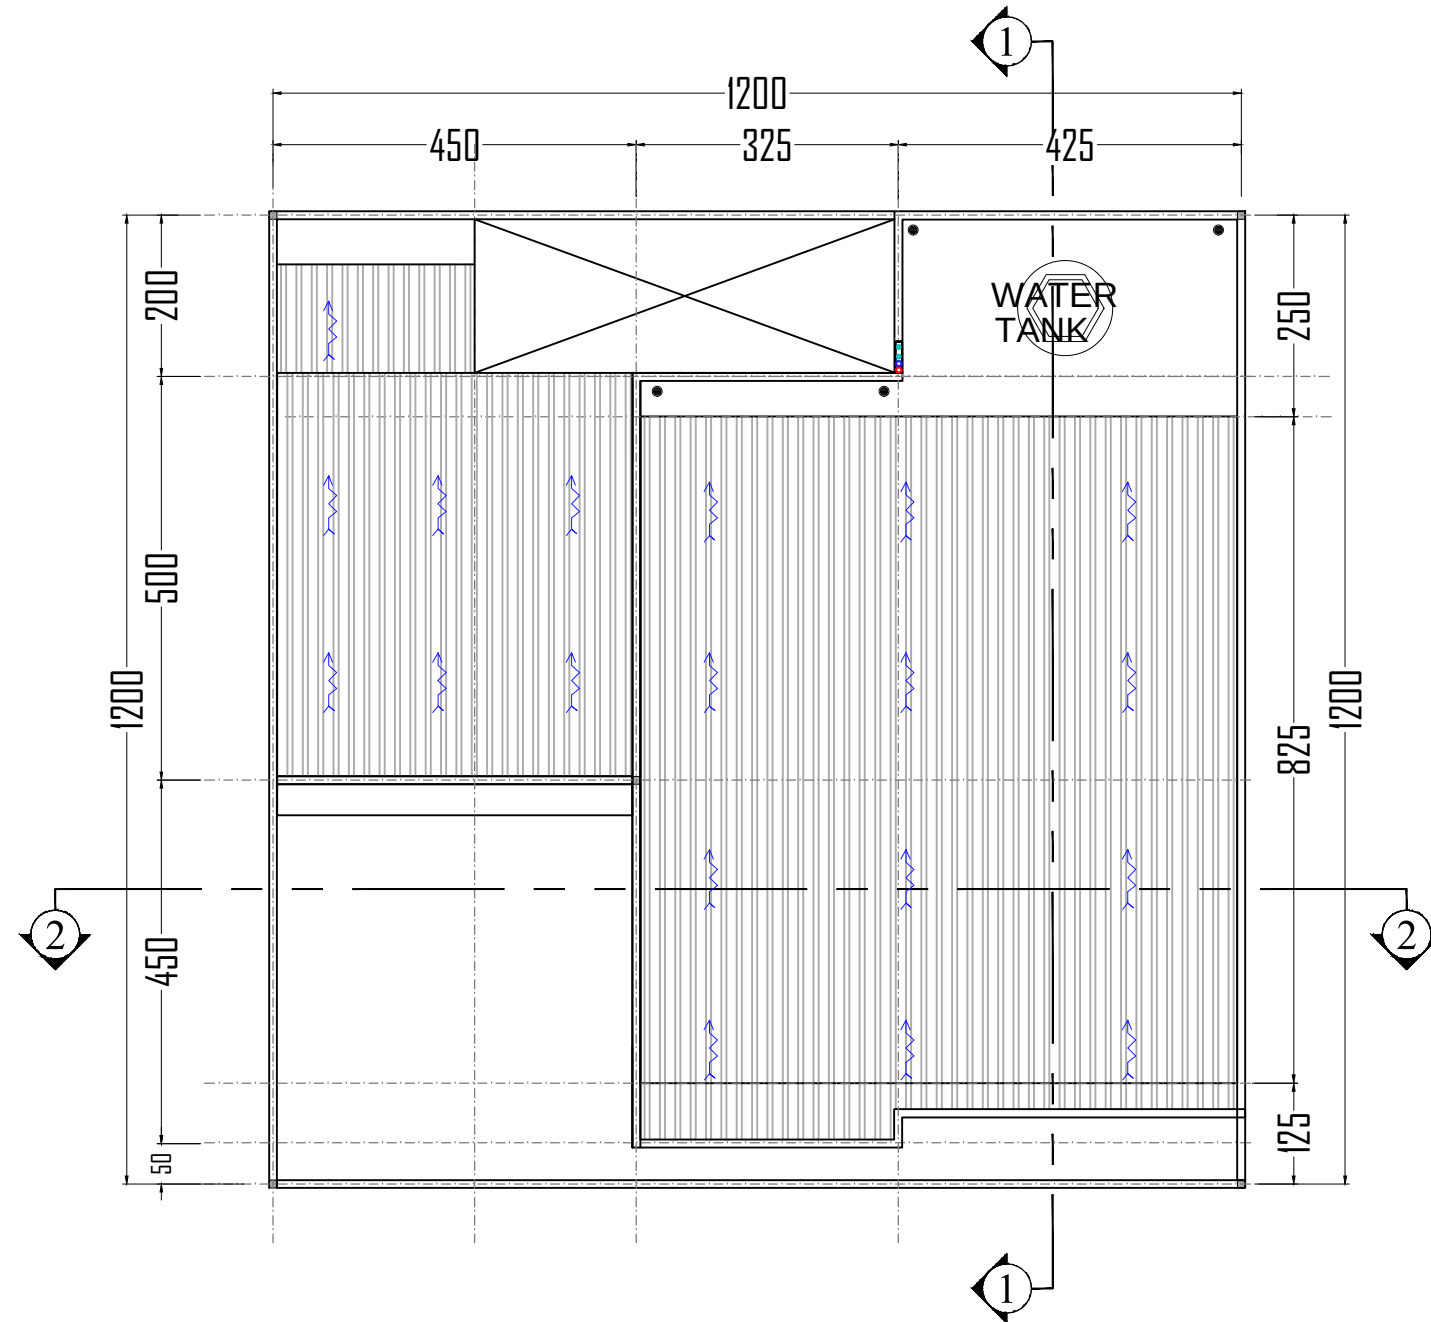

LEGENDA

Keterangan

GAMBAR RENCANA

NOMOR	PERBAIKAN	TGL	PARAF

BANGUNAN:

RUMAH TINGGAL
IDUSTRIAL MINIMALIS

Alamat Lokasi:
PERUMAHAN CITRA INDAH JONGGOL
CLUSTER ANGSA AU 26 NO 5
DESA SINGASARI KECAMATAN JONGGOL
KABUPATEN BOGOR JAWA BARAT

PEMILIK BANGUNAN

BAPAK DICKY

KONTRAKTOR PELAKSANA :




ARSITEK:

ISI GAMBAR:


DRAFF DENAH
RENCANA ATAP

SKALA : 1:100

DIGAMBAR:	PARAF
DIPERIKSA:	PARAF
DISETUIJ:	PARAF
KODE GAMBAR G.ARS-RT-BA-001	NO. GAMBAR

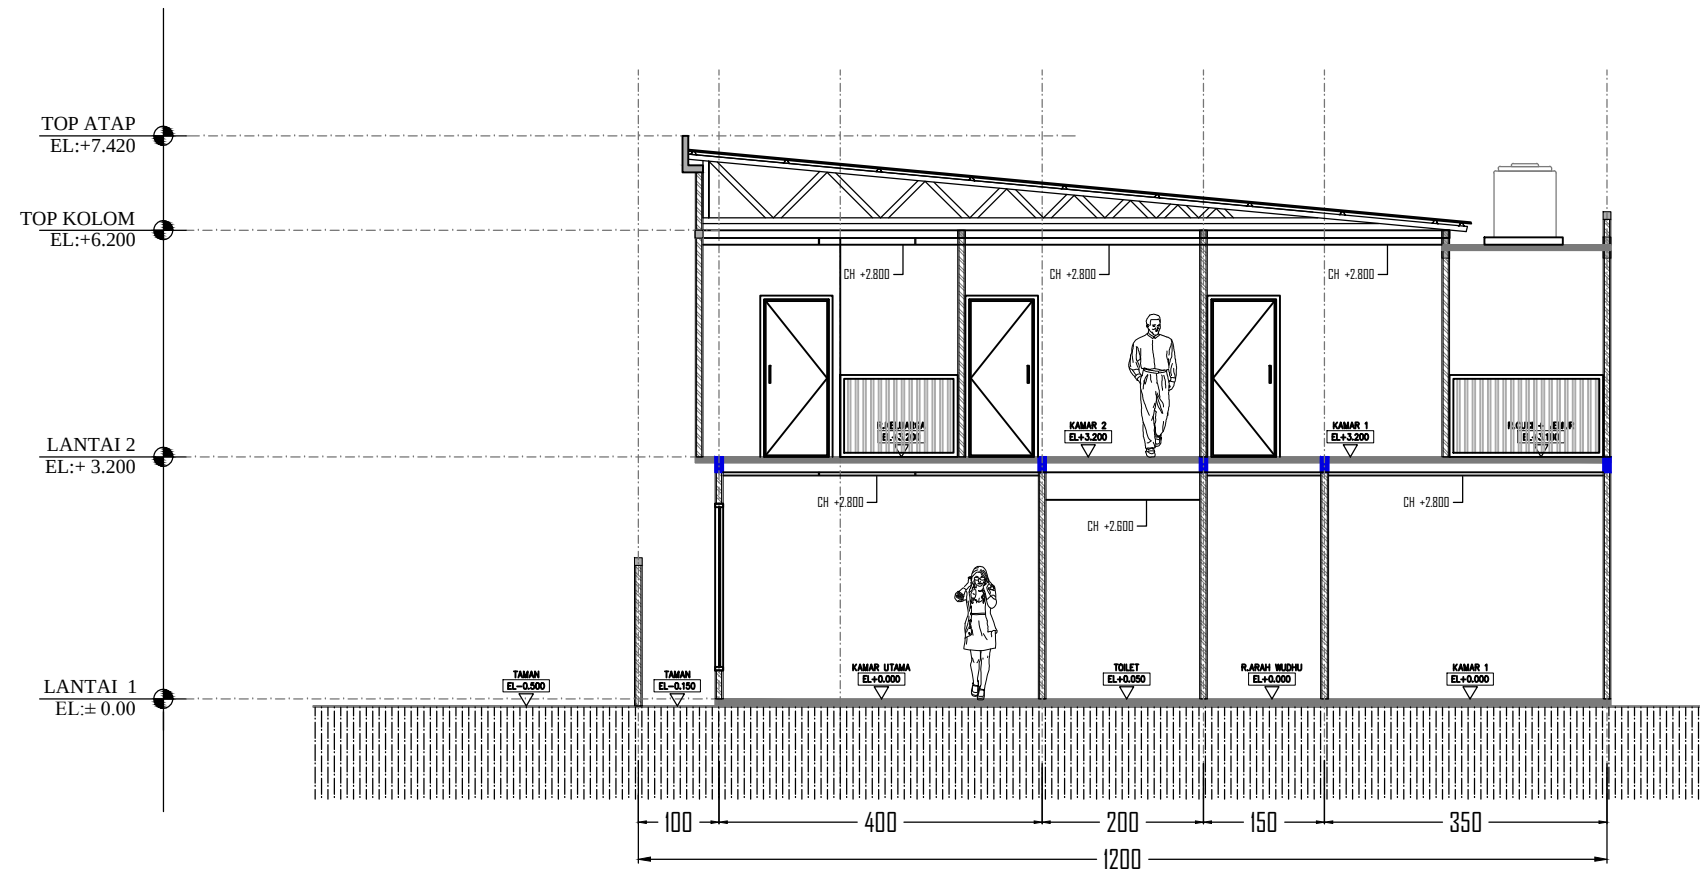

01 POTONGAN 1-1
SCALE 1 : 100

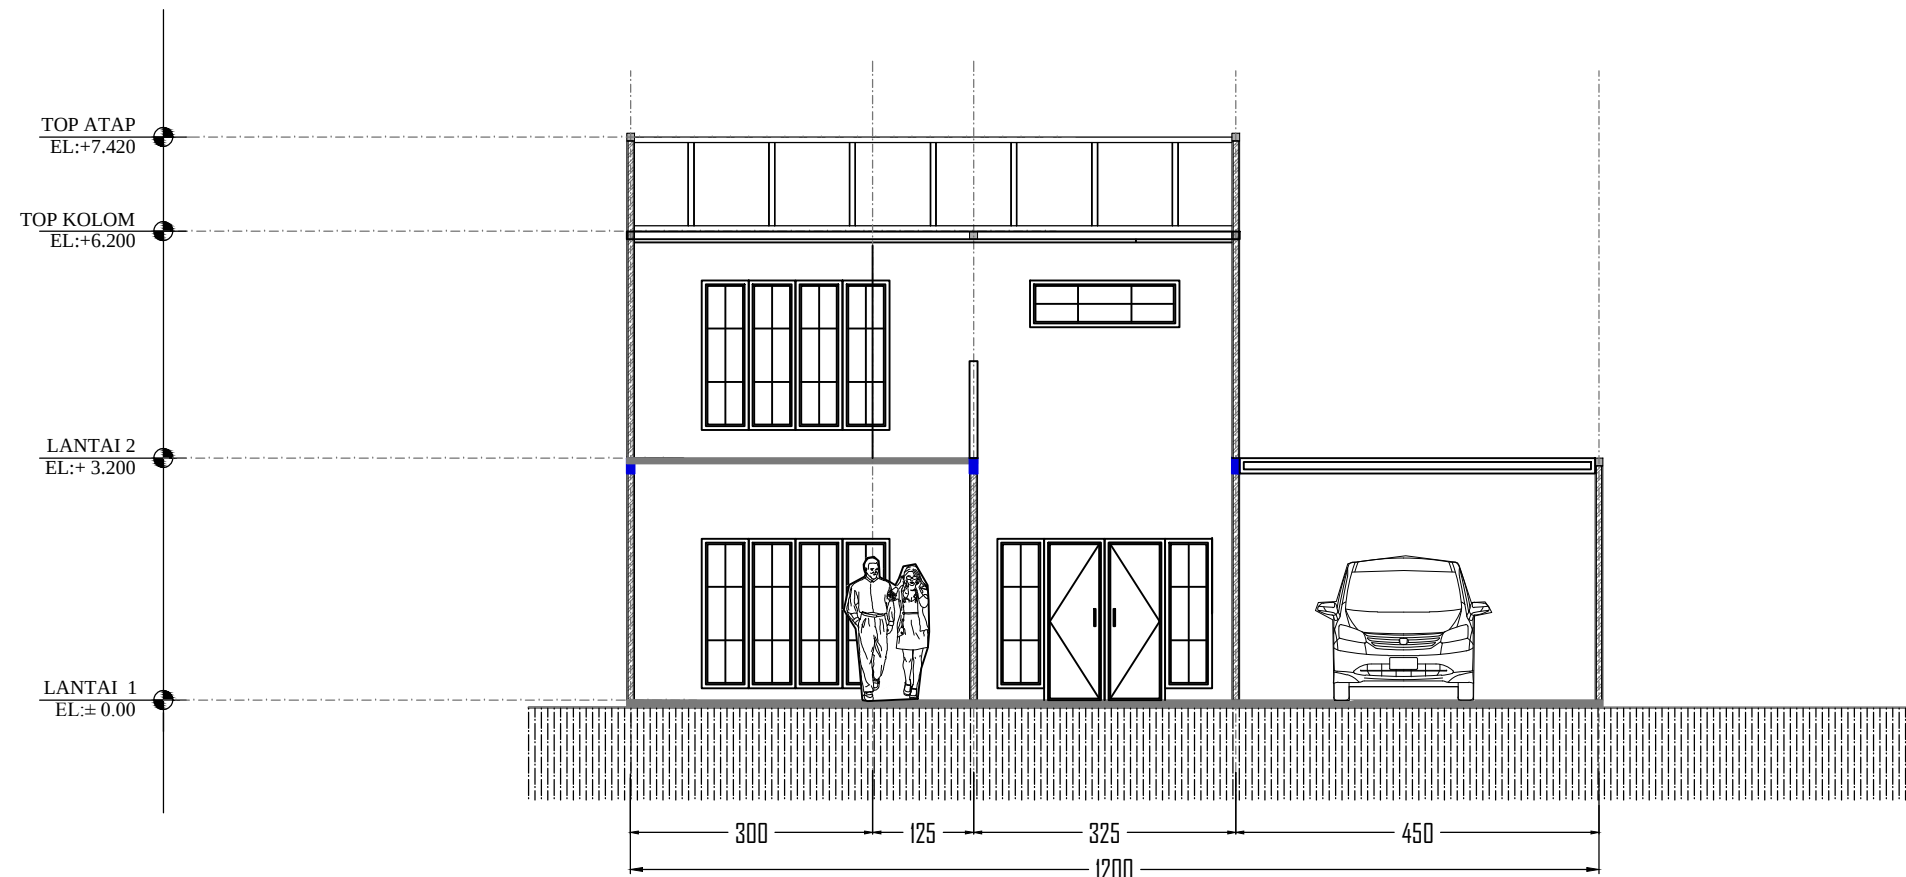

01 POTONGAN 2-2
SCALE 1 : 100

LEGENDA

Keterangan

GAMBAR RENCANA

NOMOR	PERBAIKAN	TGL	PARAF

BANGUNAN:

RUMAH TINGGAL IDUSTRIAL MINIMALIS

Alamat Lokasi:
PERUMAHAN CITRA INDAH JONGGOL
CLUSTER ANGSA AU 26 NO 5
DESA SINGASARI KECAMATAN JONGGOL
KABUPATEN BOGOR JAWA BARAT

PEMILIK BANGUNAN

BAPAK DICKY

KONTRAKTOR PELAKSANA:



ARSITEK:

ISI GAMBAR:

POTONGAN 1-1 DAN POTONGAN 2-2

SKALA: 1:100

DIGAMBAR:

PARAF

DIPERIKSA:

PARAF

DISETUIJ:

PARAF

KODE GAMBAR

NO. GAMBAR

G.ARS-RT-BA-002



01

RENCANA TAMPAK DEPAN

SCALE 1 : 100

LEGENDA

Keterangan

GAMBAR RENCANA

NOMOR	PERBAIKAN	TGL	PARAF

BANGUNAN:

RUMAH TINGGAL
IDUSTRIAL MINIMALIS

Alamat Lokasi:
PERUMAHAN CITRA INDAH JONGGOL
CLUSTER ANGSA AU 26 NO 5
DESA SINGASARI KECAMATAN JONGGOL
KABUPATEN BOGOR JAWA BARAT

PEMILIK BANGUNAN

BAPAK DICKY

KONTRAKTOR PELAKSANA :




ARSITEK:

ISI GAMBAR:

POTONGAN 1-1
DAN
POTONGAN 2-2

SKALA : 1:100

DIGAMBAR:	PARAF
DIPERIKSA:	PARAF
DISETUIJ:	PARAF
KODE GAMBAR G.ARS-RT-BA-002	NO. GAMBAR

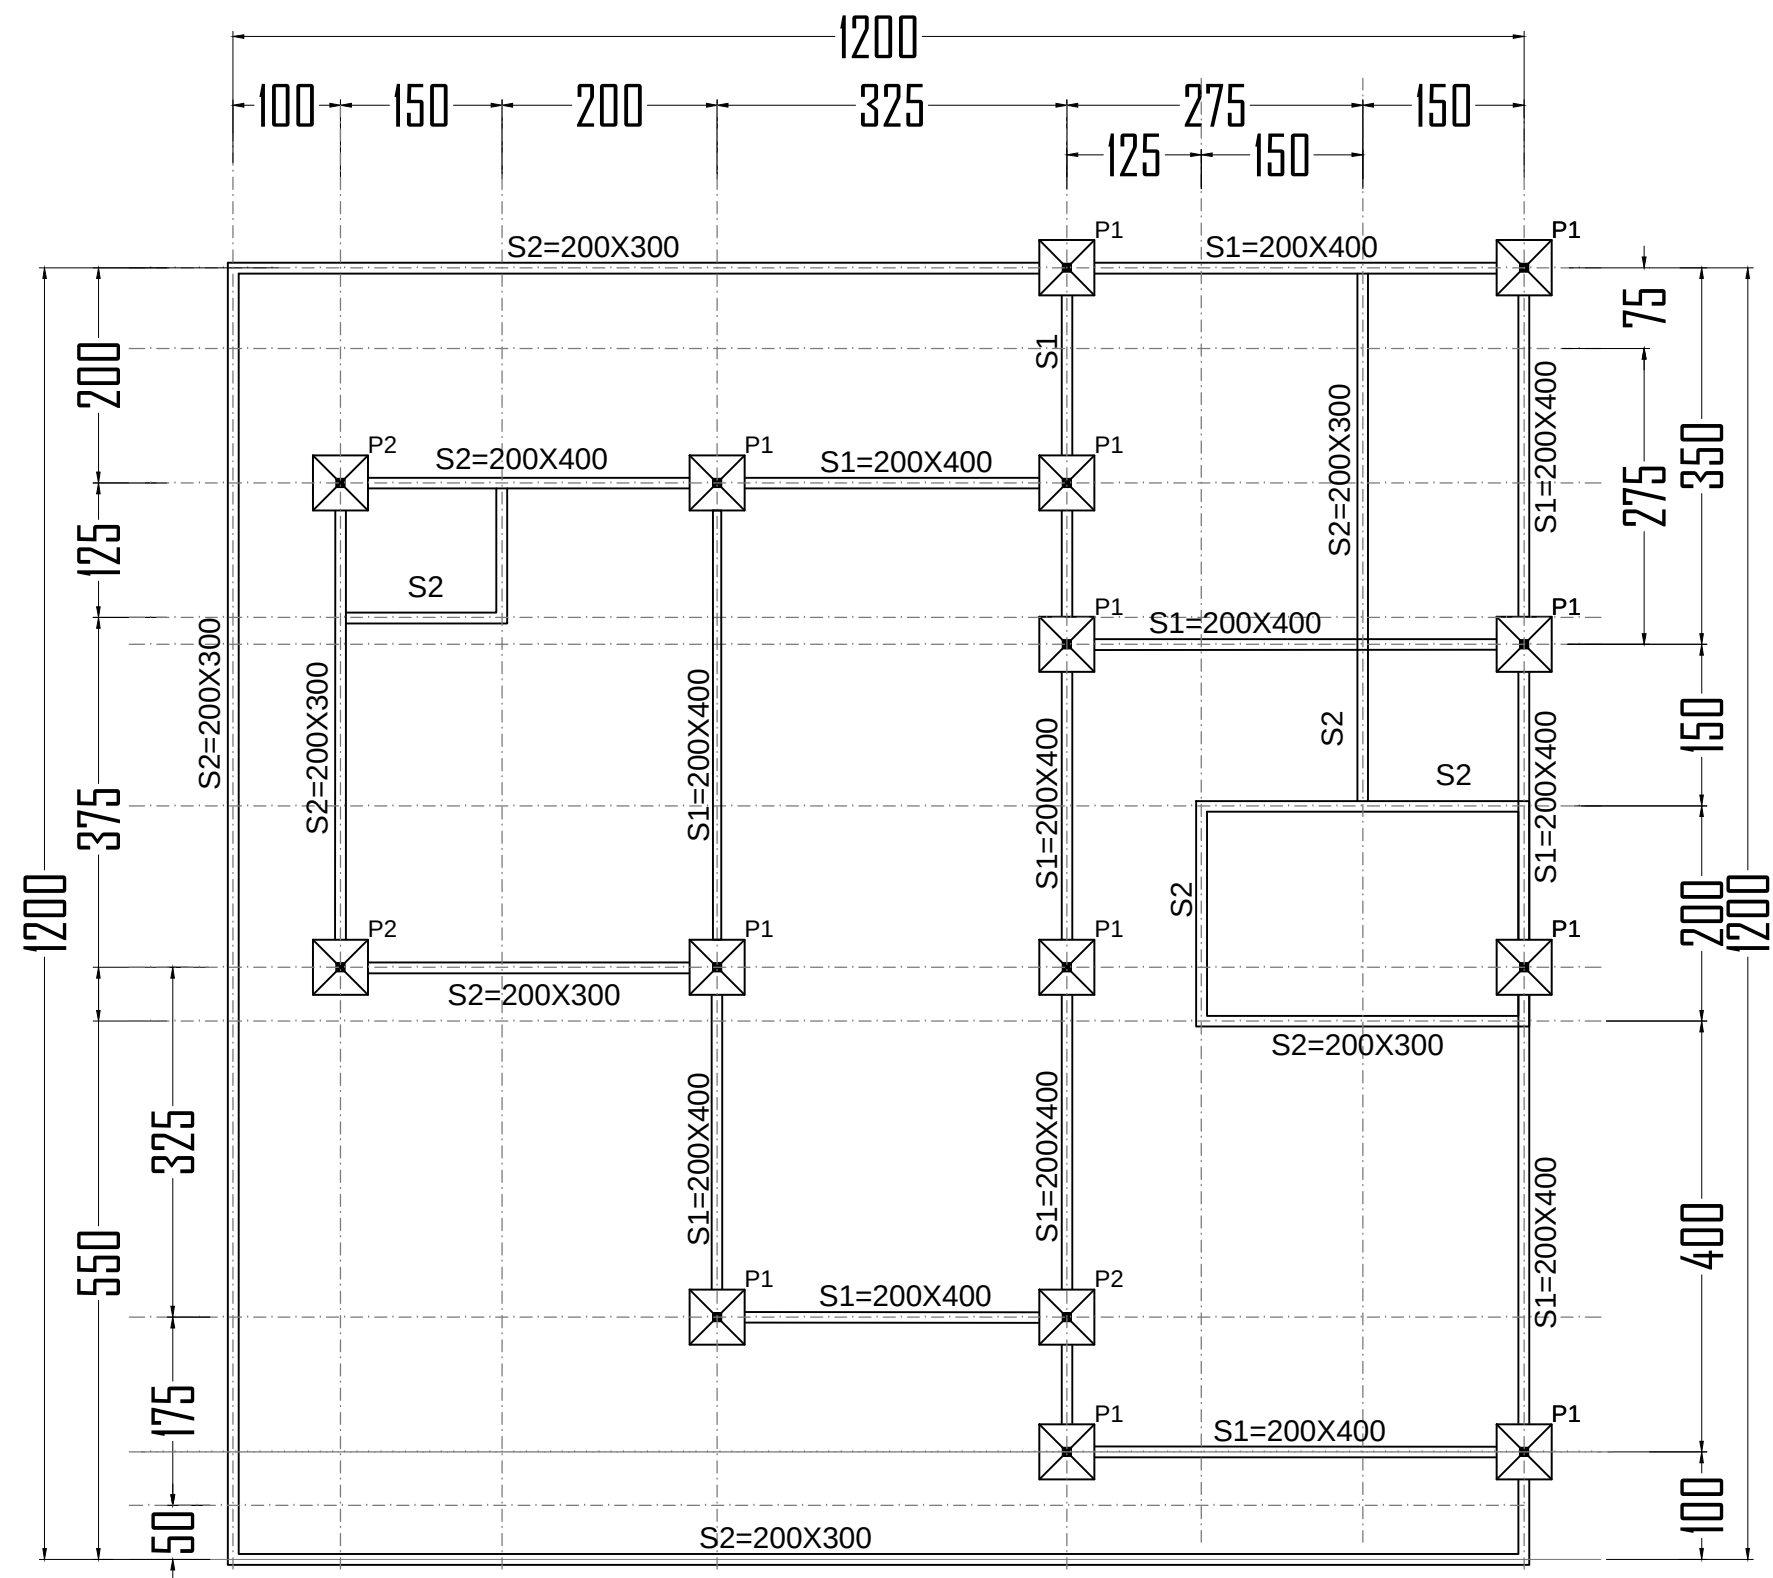

02 DENAH PONDASI DAN SLOOF
SCALE 1 : 100

LEGENDA

Keterangan

GAMBAR RENCANA

NOMOR	PERBAIKAN	TGL	PARAF

BANGUNAN:

RUMAH TINGGAL
IDUSTRIAL MINIMALIS

Alamat Lokasi:
PERUMAHAN CITRA INDAH JONGGOL
CLUSTER ANGSA AU 26 NO 5
DESA SINGASARI KECAMATAN JONGGOL
KABUPATEN BOGOR JAWA BARAT

PEMILIK BANGUNAN

BAPAK DICKY

KONTRAKTOR PELAKSANA:





ARSITEK:

ISI GAMBAR:

DENAH
PONDASI DAN SLOOF

SKALA: 1:100

DIGAMBAR:	PARAF
DIPERIKSA:	PARAF
DISETUIJ:	PARAF
KODE GAMBAR	NO. GAMBAR
G.STR-RT-BA-001	

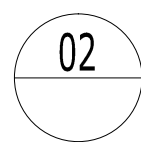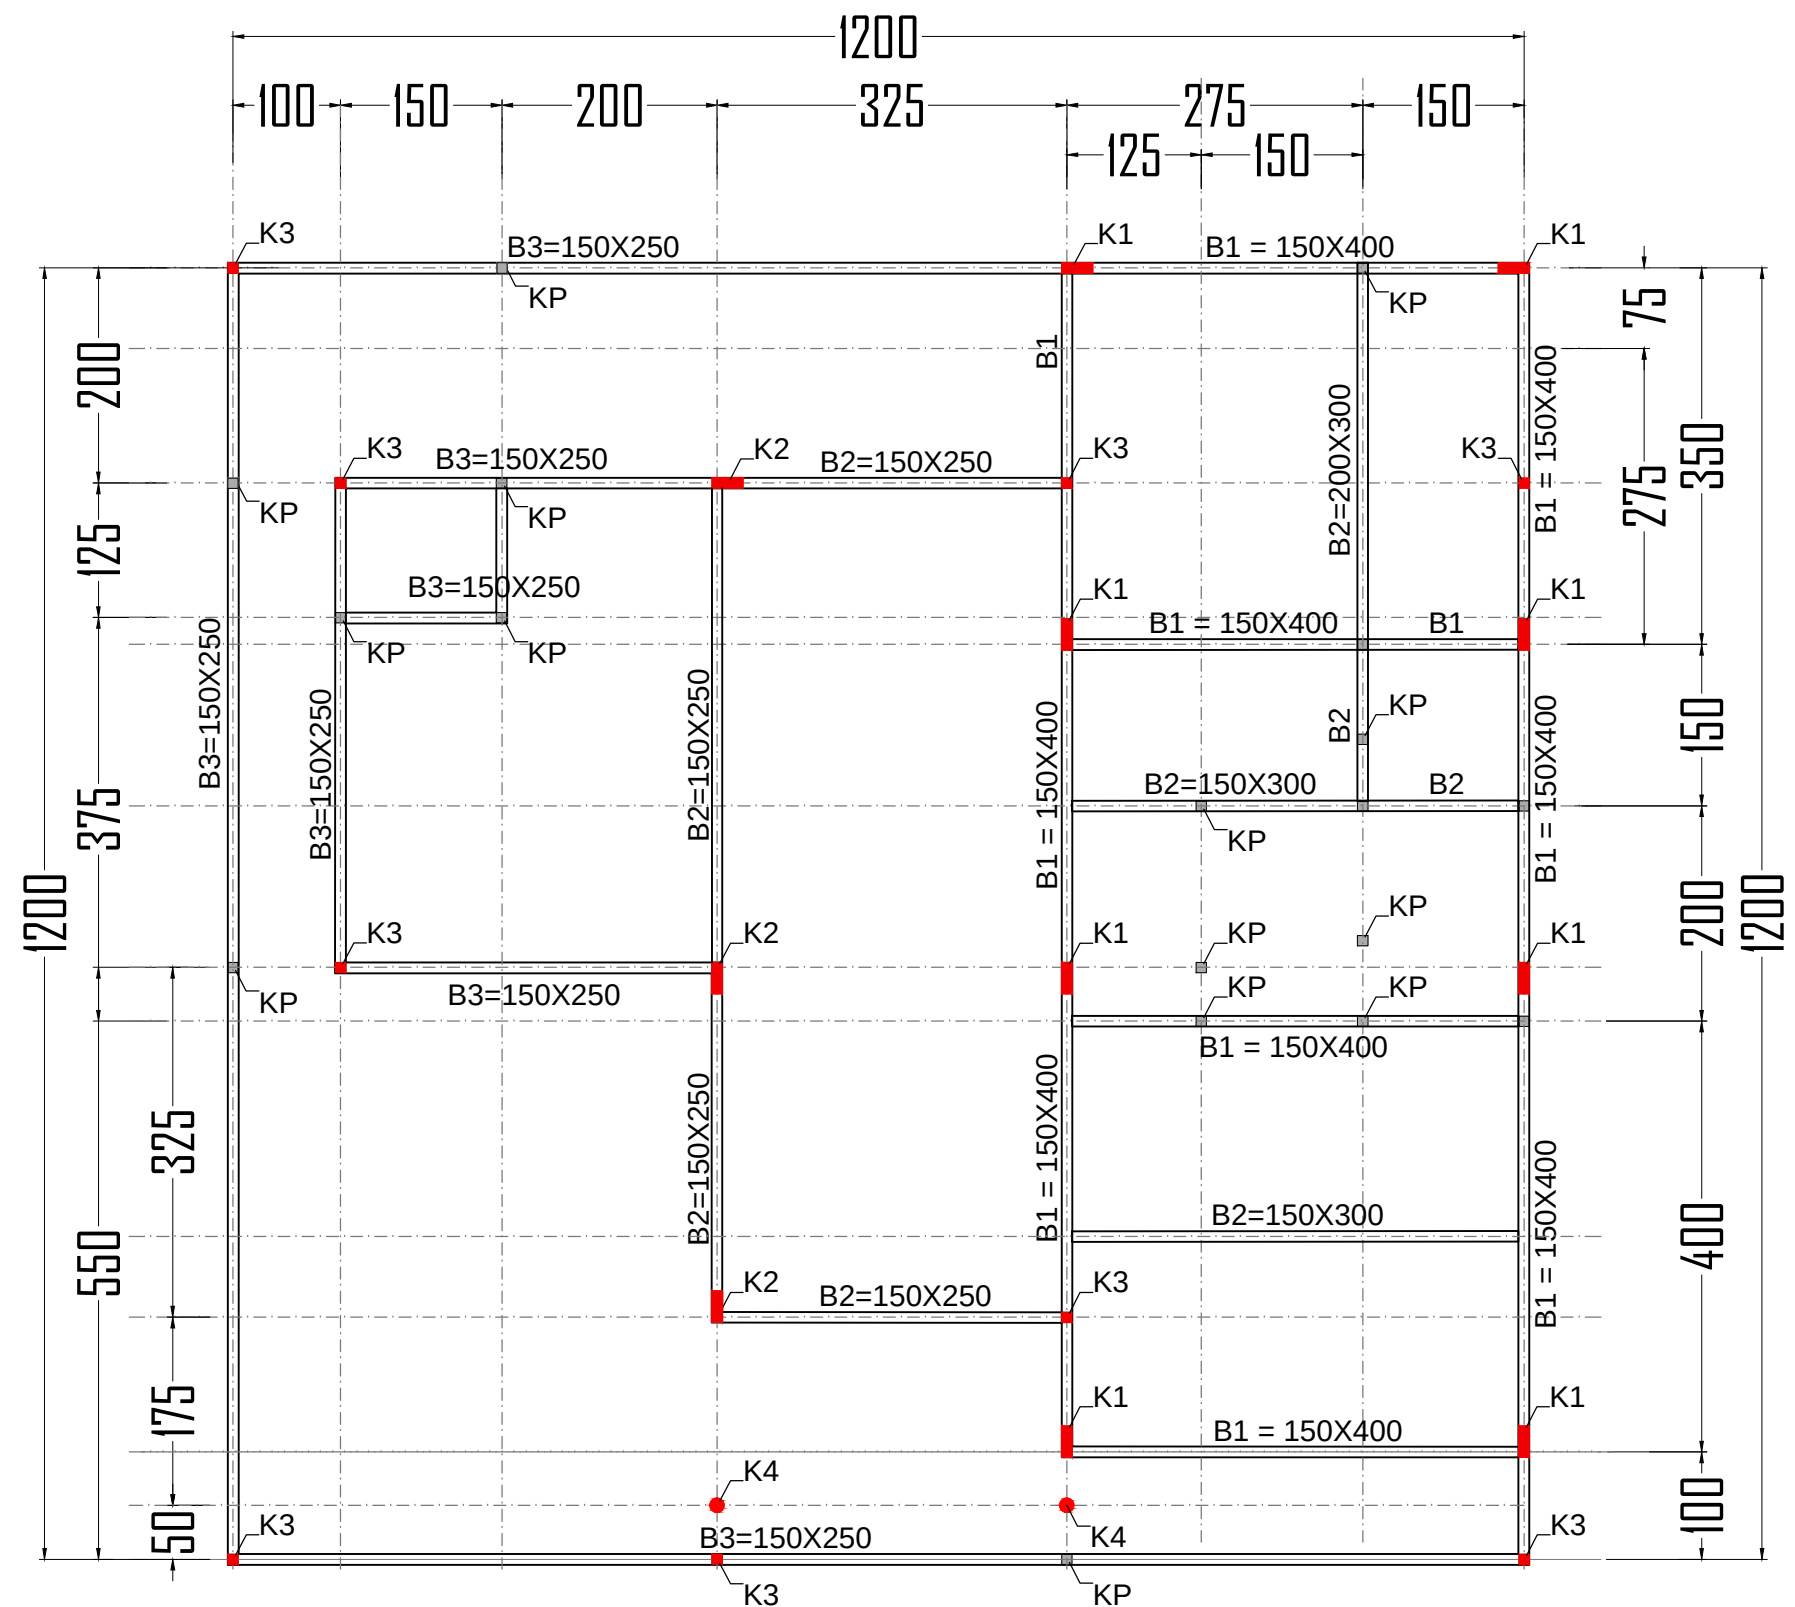

DENAH KOLOM DAN BALOK LANTAI 1
SCALE 1 : 100

LEGENDA

Keterangan

GAMBAR RENCANA

NOMOR	PERBAIKAN	TGL	PARAF

BANGUNAN:

RUMAH TINGGAL
IDUSTRIAL MINIMALIS

Alamat Lokasi:
PERUMAHAN CITRA INDAH JONGGOL
CLUSTER ANGSA AU 26 NO 5
DESA SINGASARI KECAMATAN JONGGOL
KABUPATEN BOGOR JAWA BARAT

PEMILIK BANGUNAN

BAPAK DICKY

KONTRAKTOR PELAKSANA :



ARSITEK:

ISI GAMBAR:

DENAH
KOLOM DAN BALOK
LANTAI 1

SKALA : 1:100

DIGAMBAR:

PARAF

DIPERIKSA:

PARAF


DISETUIJ:

PARAF

KODE GAMBAR

NO. GAMBAR

G.STR-RT-BA-002

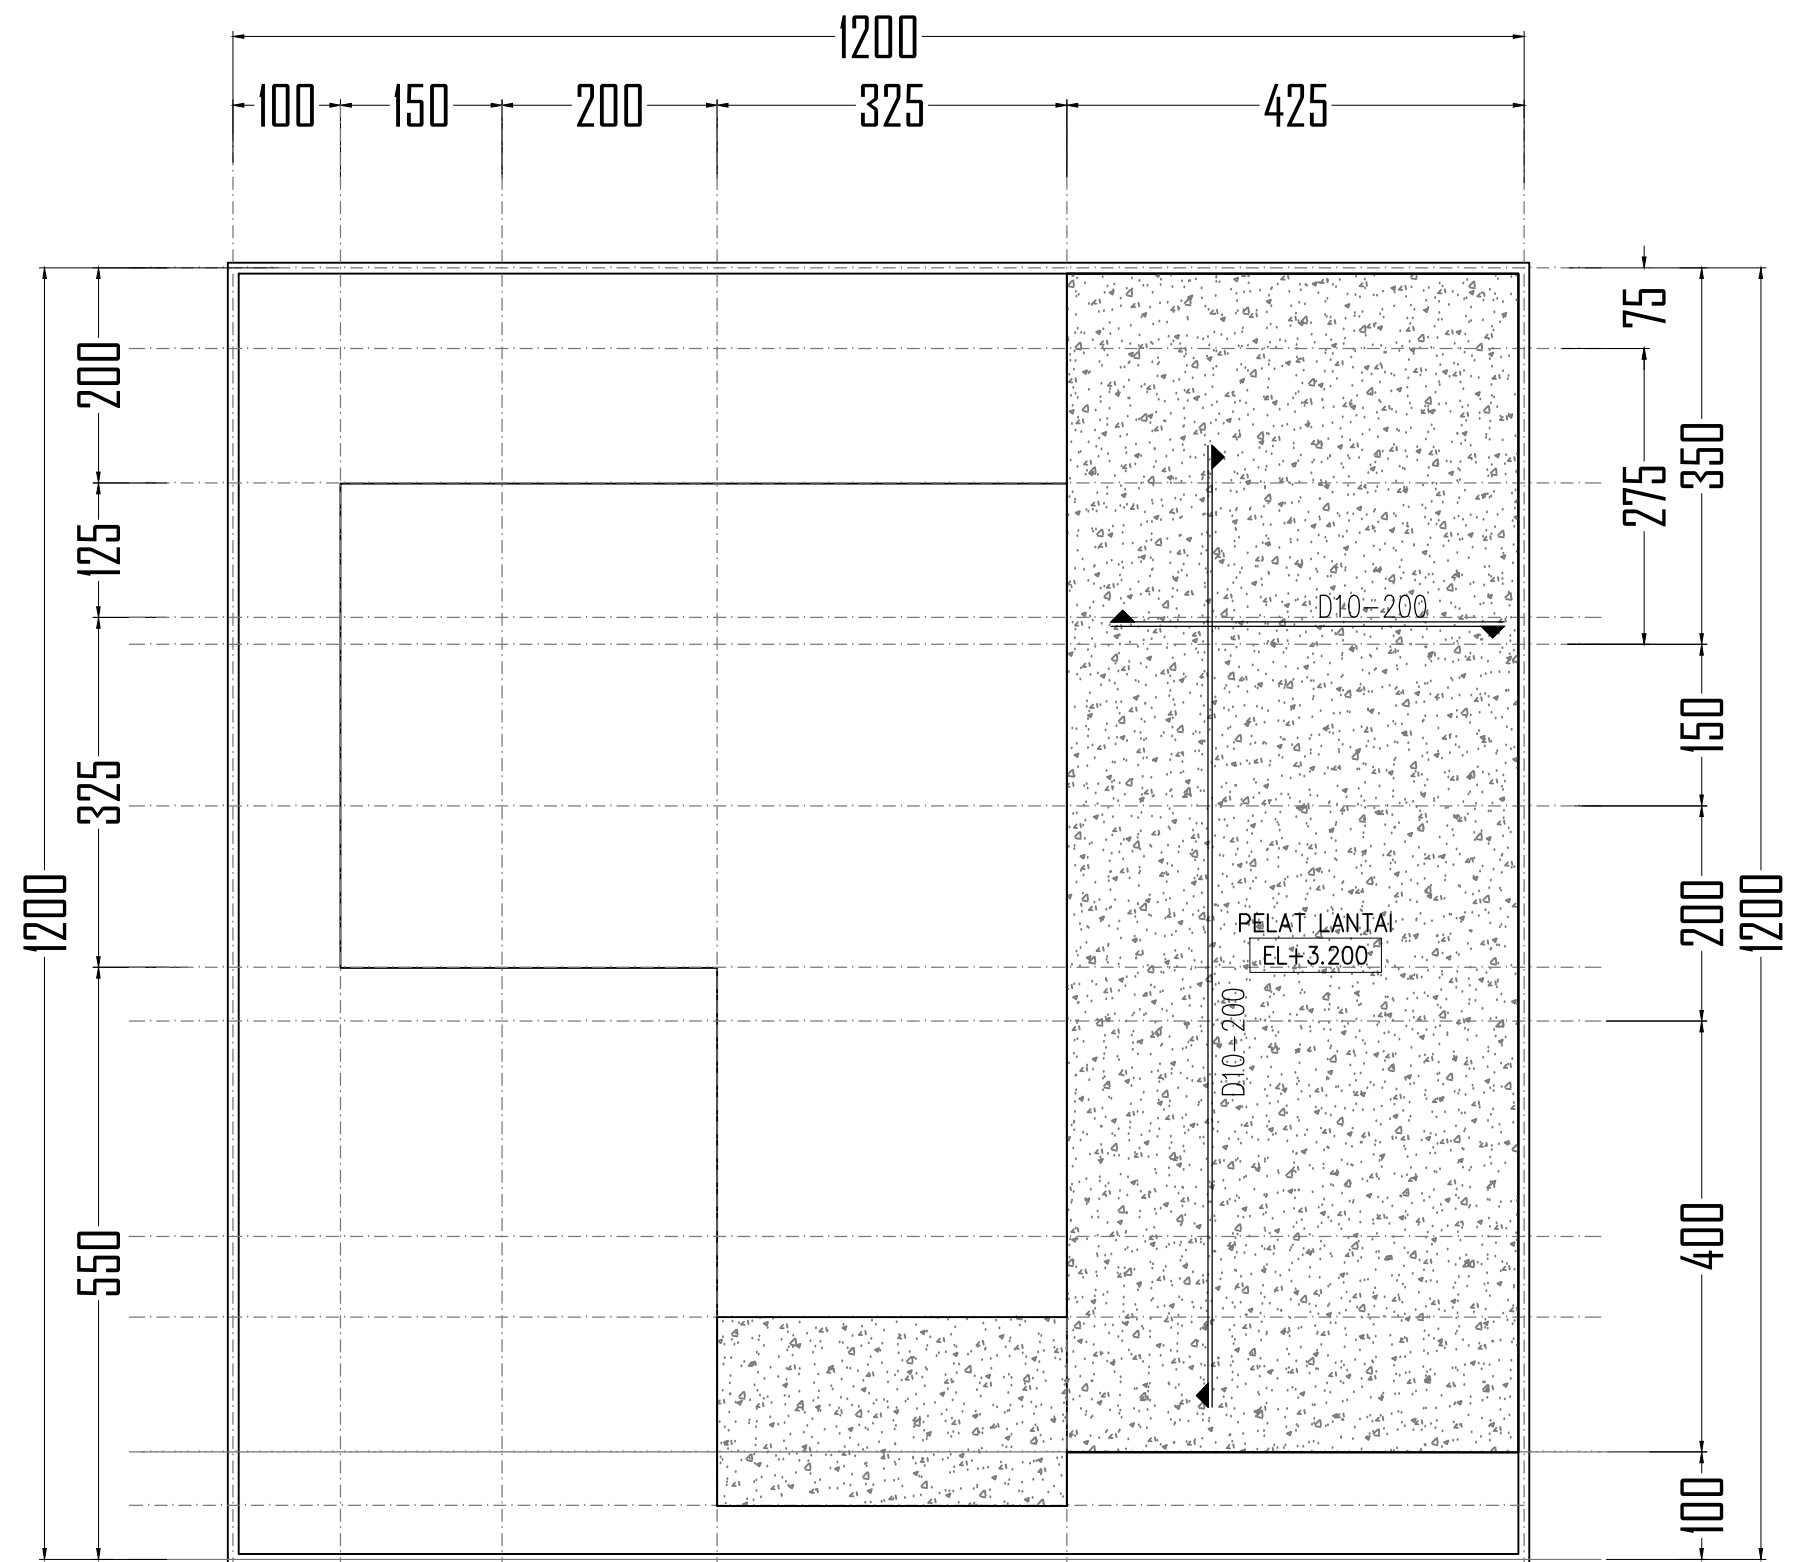

02 DENAH KOLOM DAN BALOK LANTAI 1
SCALE 1 : 100

LEGENDA

Keterangan

GAMBAR RENCANA

NOMOR	PERBAIKAN	TGL	PARAF

BANGUNAN:

RUMAH TINGGAL
IDUSTRIAL MINIMALIS

Alamat Lokasi:
PERUMAHAN CITRA INDAH JONGGOL
CLUSTER ANGSA AU 26 NO 5
DESA SINGASARI KECAMATAN JONGGOL
KABUPATEN BOGOR JAWA BARAT

PEMILIK BANGUNAN

BAPAK DICKY

KONTRAKTOR PELAKSANA:



ARSITEK:

ISI GAMBAR:


DENAH
PELAT LANTAI 2

SKALA: 1:100

DIGAMBAR:	PARAF
DIPERIKSA:	PARAF
DISETUIJ:	PARAF
KODE GAMBAR G-STR-RT-BA-003	NO. GAMBAR



G.STR-RT-BA-004

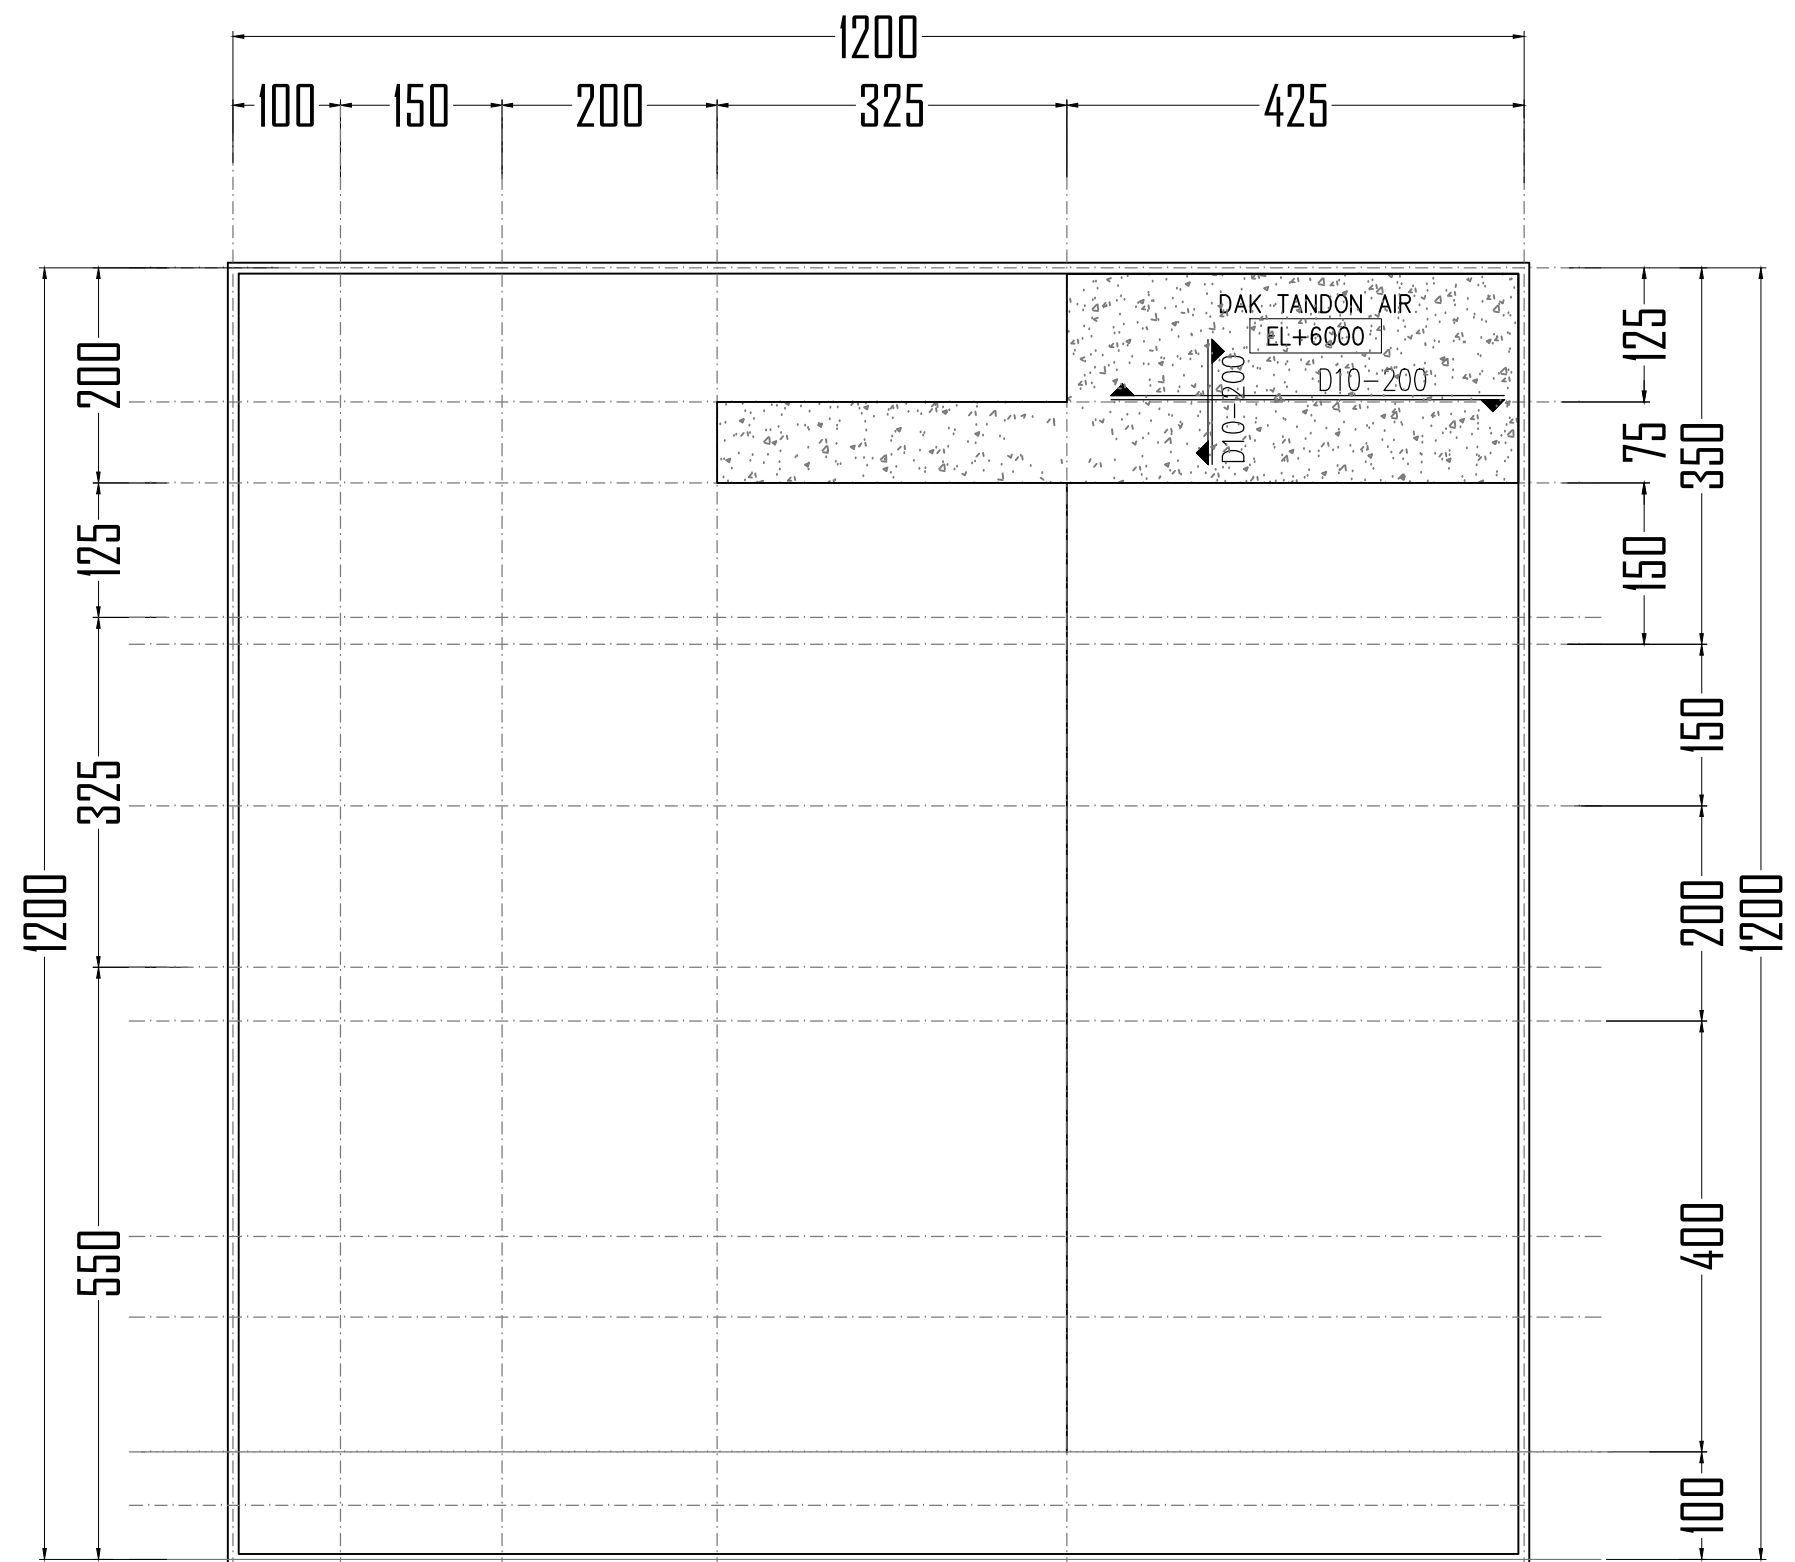

02

DENAH PELAT LANTAI ATAP
SCALE 1 : 100

LEGENDA

Keterangan

GAMBAR RENCANA

NOMOR	PERBAIKAN	TGL	PARAF

BANGUNAN:
RUMAH TINGGAL INDUSTRIAL MINIMALIS
Alamat Lokasi:
**PERUMAHAN CITRA INDAH JONGGOL
CLUSTER ANGSA AU 26 NO 5
DESA SINGASARI KECAMATAN JONGGOL
KABUPATEN BOGOR JAWA BARAT**

PEMILIK BANGUNAN:



BAPAK DICKY

KONTRAKTOR PELAKSANA:


ARSITEK:

ISI GAMBAR:
DENAH PELAT LANTAI ATAP

SKALA :	1:100
DIGAMBAR:	PARAF
DIPERIKSA:	PARAF
DISETUIJ:	PARAF
KODE GAMBAR	NO. GAMBAR
G.STR-RT-BA-005	

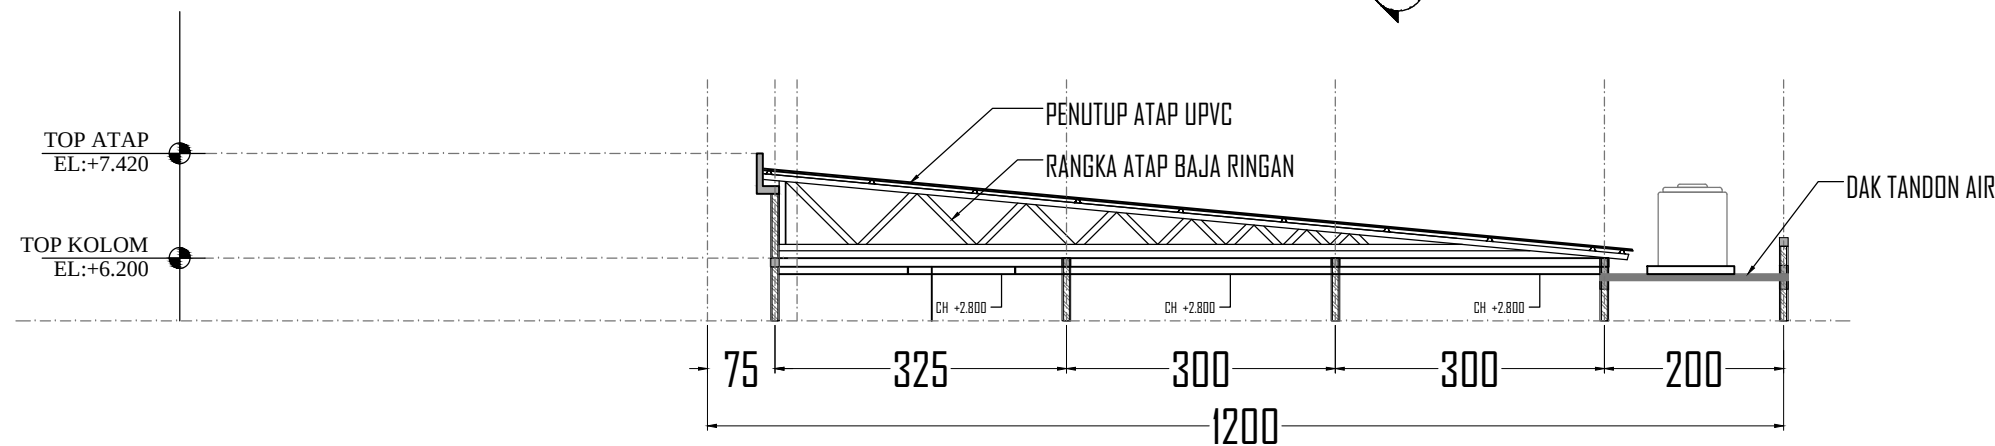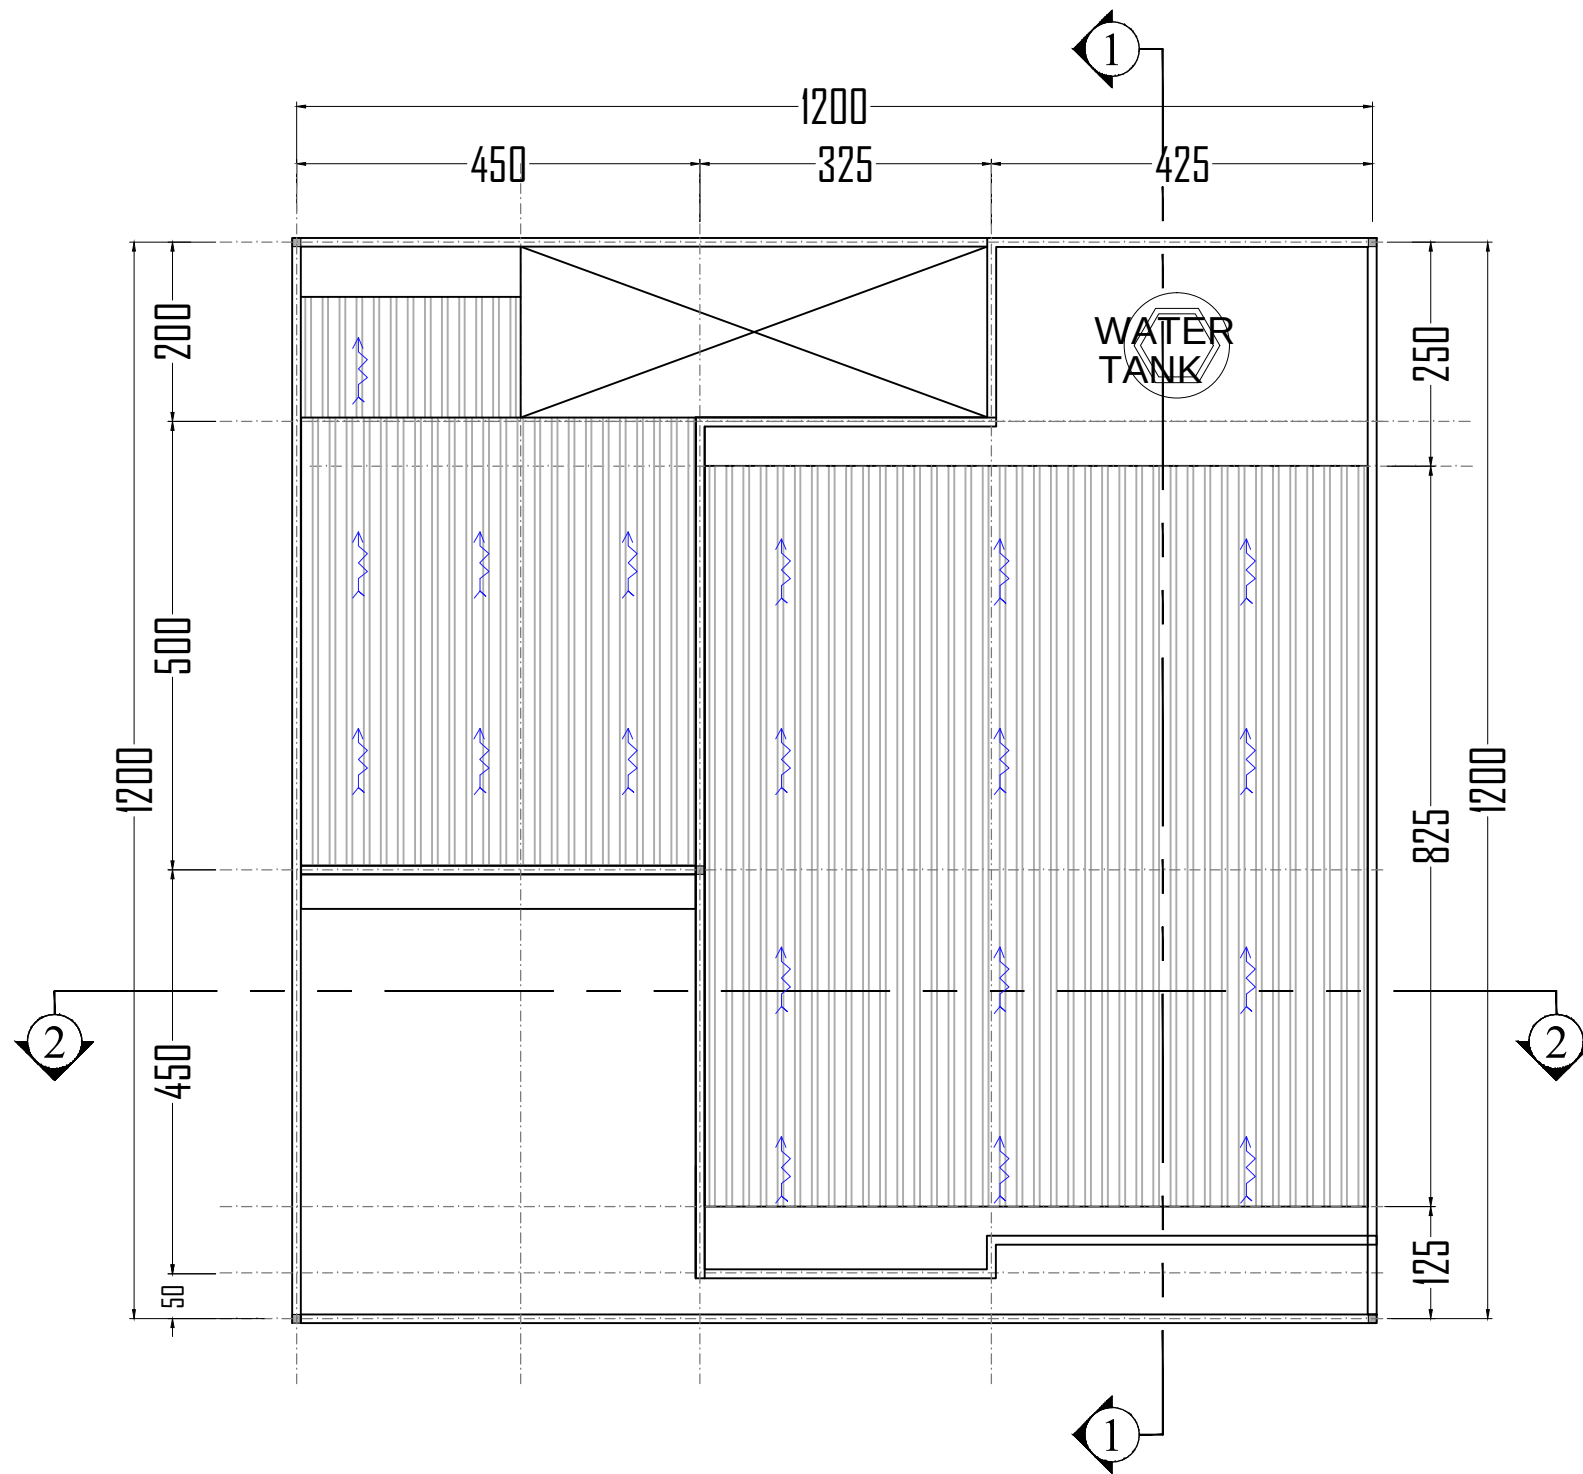

01 POTONGAN 1-1
SCALE 1 : 100

LEGENDA

Keterangan

GAMBAR RENCANA

NOMOR	PERUBAHAN	TGL.	PARAF

BANGUNAN:

RUMAH TINGGAL IDUSTRIAL MINIMALIS

Alamat Lokasi:
PERUMAHAN CITRA INDAH JONGGOL
CLUSTER ANGSA AU 26 NO 5
DESA SINGASARI KECAMATAN JONGGOL
KABUPATEN BOGOR JAWA BARAT

PEMILIK BANGUNAN

BAPAK DICKY

KONTRAKTOR PELAKSANA :




ARSITEK:

ISI GAMBAR:


DENAH DAN DETAIL PELAT LANTAI ATAP

SKALA : 1:100

DIGAMBAR:	PARAF
DIPERIKSA:	PARAF
DISETUIJ:	PARAF
KODE GAMBAR	NO. GAMBAR
G-STR-RT-BA-006	

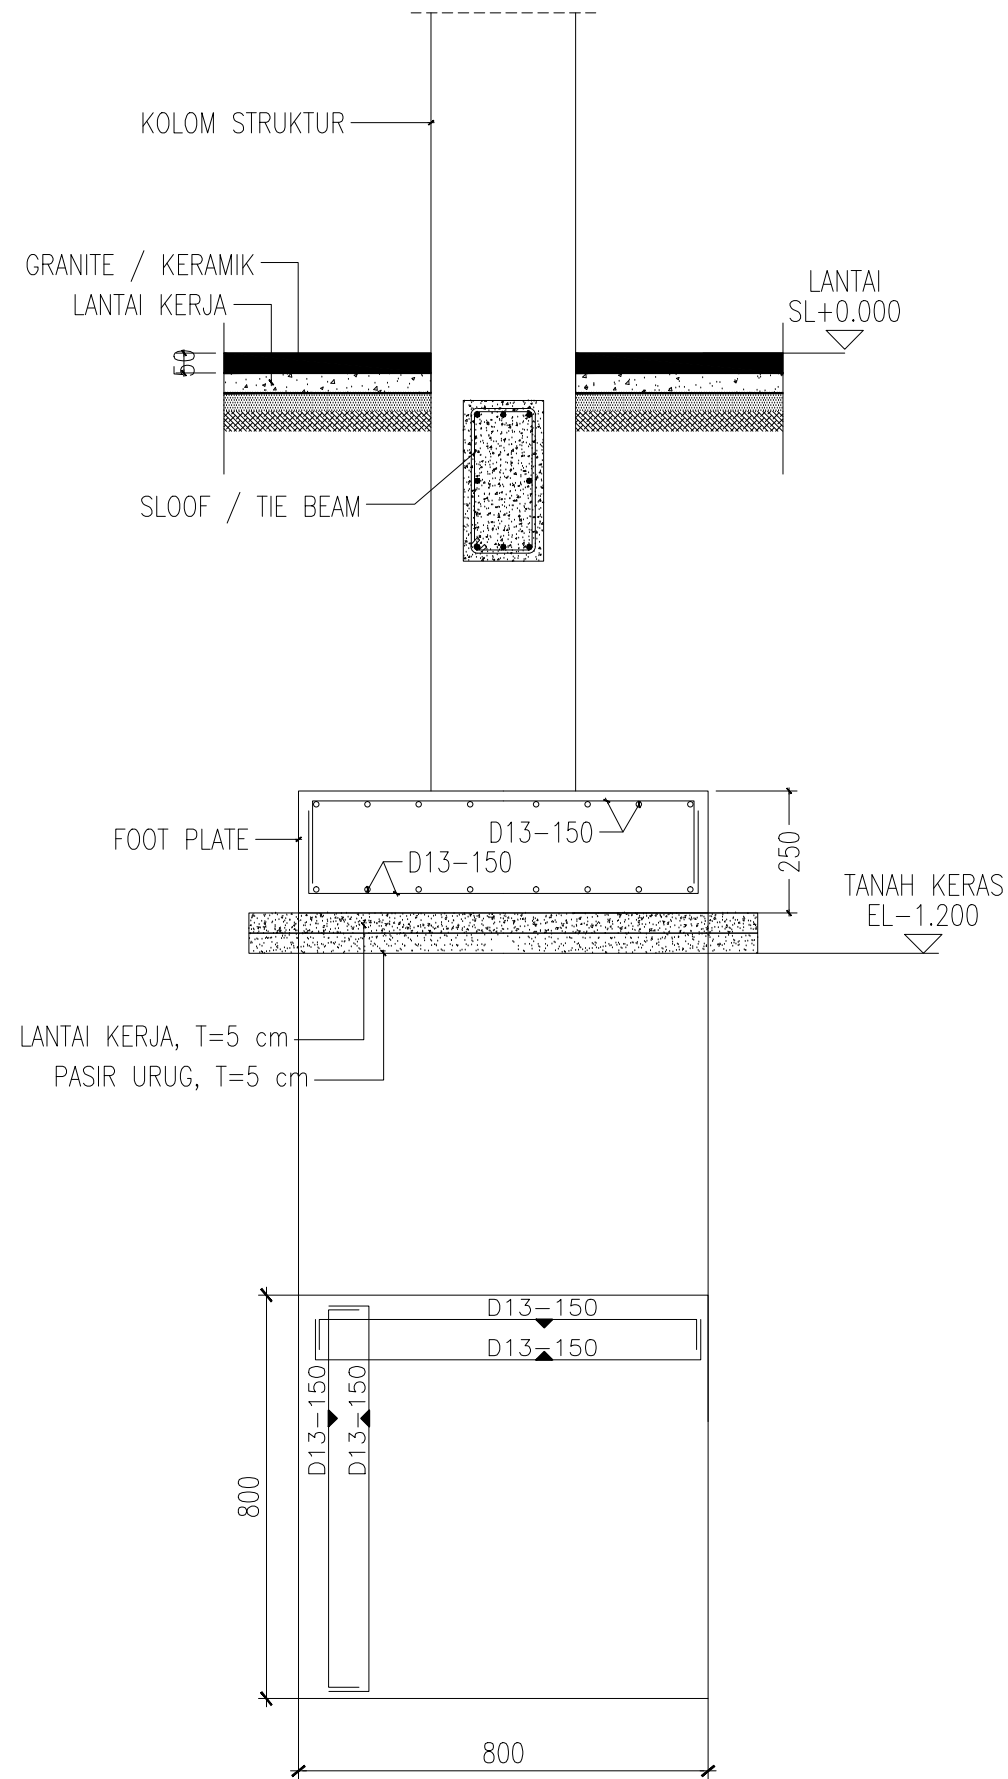

02 DETAIL PONDASI P1
SCALE 1 : 10

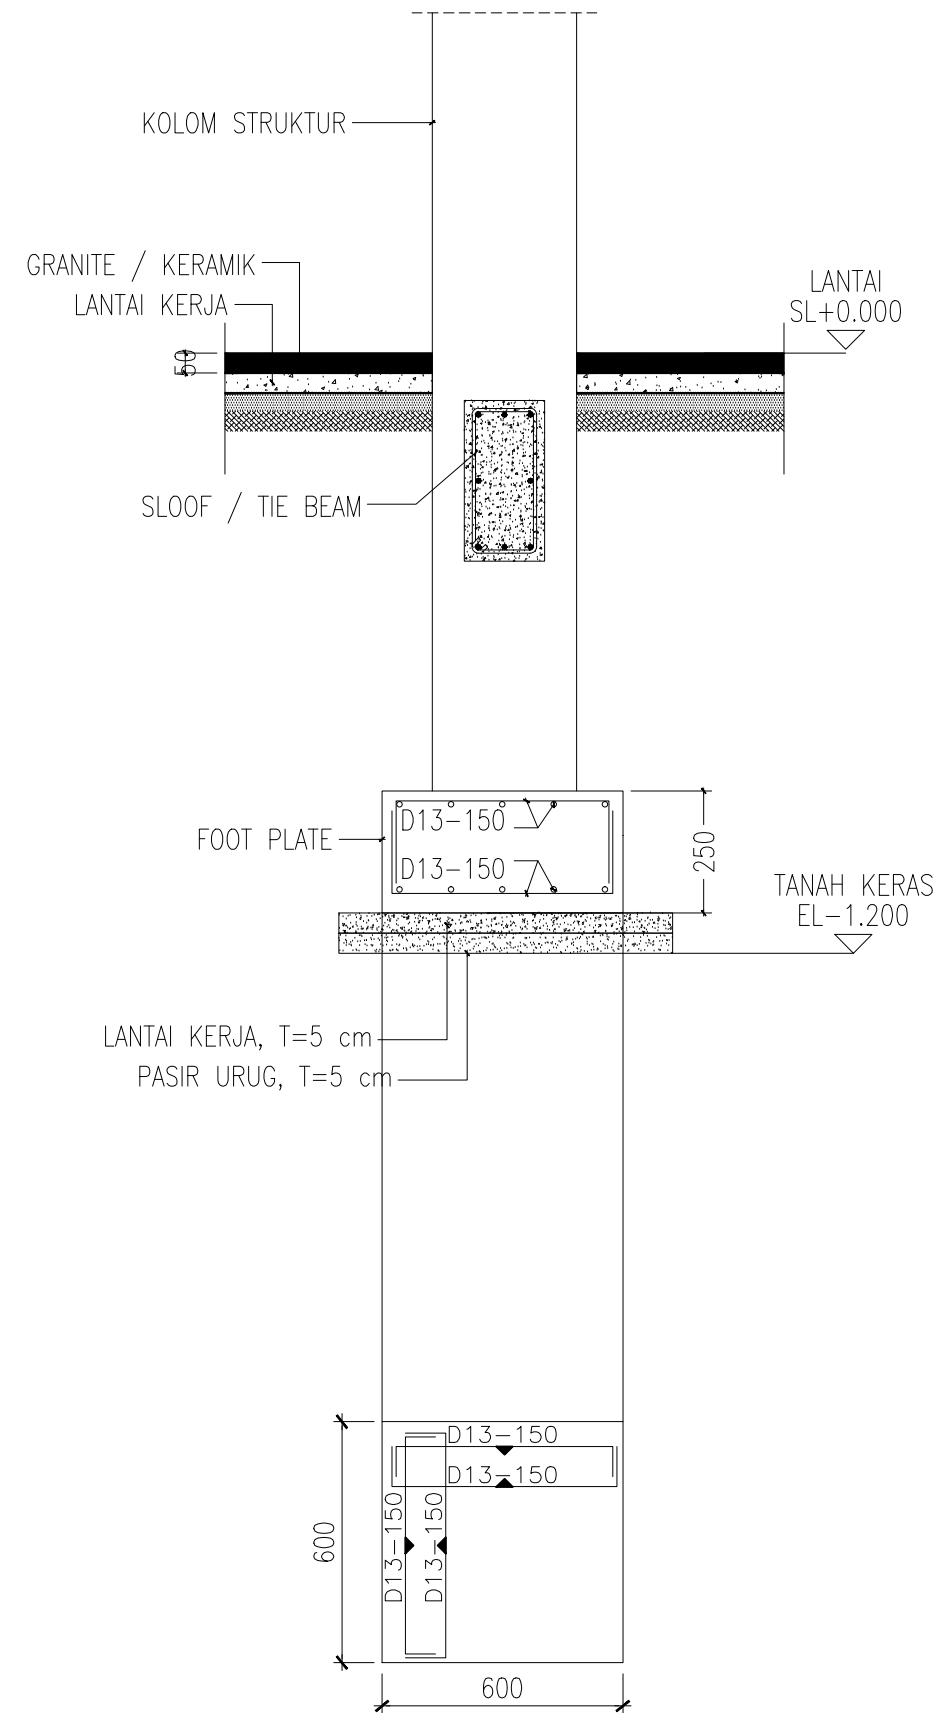

02 DETAIL PONDASI P2
SCALE 1 : 10

LEGENDA

Keterangan

GAMBAR RENCANA

NOMOR	PERBAIKAN	TGL	PARAF

BANGUNAN:

RUMAH TINGGAL
IDUSTRIAL MINIMALIS

Alamat Lokasi:
PERUMAHAN CITRA INDAH JONGGOL
CLUSTER ANGSA AU 26 NO 5
DESA SINGASARI KECAMATAN JONGGOL
KABUPATEN BOGOR JAWA BARAT

PEMILIK BANGUNAN

BAPAK DICKY

KONTRAKTOR PELAKSANA :



ARSITEK:



ISI GAMBAR:

DETAIL PONDASI




SKALA : 1:100

DIGAMBAR:	PARAF
DIPERIKSA:	PARAF
DISETUIJ:	PARAF
KODE GAMBAR	NO. GAMBAR
G.STR-RT-BA-007	






TABEL PENULANGAN SLOOF GANTUNG / TIE BEAM

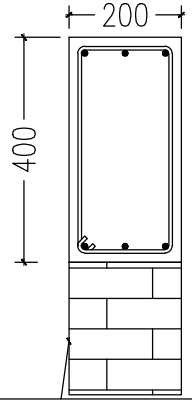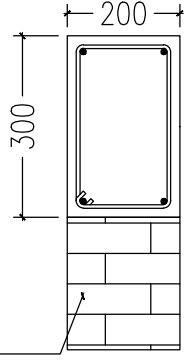TYPE	S1 (200 x 400)	S2 (200 x 300)
LOKASI	ALL	ALL
POTONGAN SKALA 1:20		
ROLAK BATA		
DIMENSION	200 x 400	200X300
TUL.ATAS	3 D 12	2 D 10
TUL.BAWAH	3 D 12	2 D 10
TUL.PINGGANG		–
SENGKANG	D8–100/150	ø8–150/200

TABEL PENULANGAN BALOK

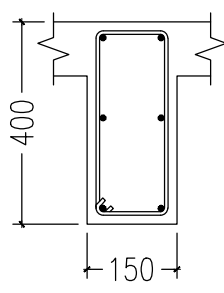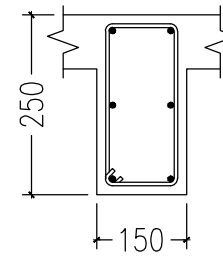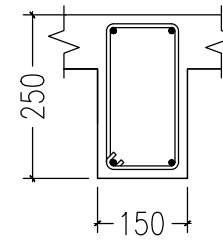TYPE	B1 (150 x 400)	B2 (150 x 250)	B3 (150 x 250)
LOKASI	–	–	–
POTONGAN SKALA 1:20			
DIMENSION	200 x 400	150 x 250	150 x 250
TUL.ATAS	2 D13	2 D10	2 D10
TUL.BAWAH	2 D13	2 D10	2 D10
TUL.PINGGANG	2 D13	2 D10	–
SENGKANG	ø8–(100~150)	ø8–(100~150)	ø8–(100~150)

TABEL PENULANGAN KOLOM LANTAI 1 DAN 2

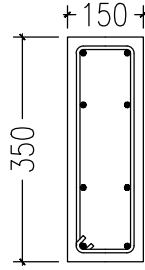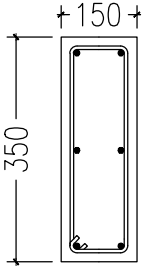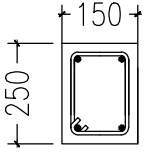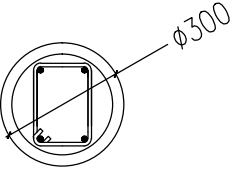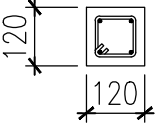TYPE	K1	K2	K3	K4	KP (Kolom Praktis)	KETERANGAN
LOKASI	–	–	–	–	–	
POTONGAN SKALA 1:20						* Tulangan Utama Ulir D10 dan D12 * Sekang Polos D8 * Pemasangan untuk kolom praktis maksimal setiap 12 m² dinding. * Kolom praktis juga dipasang pada setiap pertemuan dinding dan akhir dinding. * Ukuran, ketinggian dan kemiringan kolom disesuaikan dengan gambar arsitektur.
DIMENSION	150X350	150X350	150X250	150X250	120 x 120	
TULANGAN	8 D13	6 D13	4 D13	4 D13	4D10	
SENGKANG	ø8–100/150	ø8–100/150	ø8–100/150	ø8–100/150	ø8–100/150	

LEGENDA

Keterangan

GAMBAR RENCANA

NOMOR	PERBAIKAN	TGL	PARAF

BANGUNAN:

RUMAH TINGGAL INDUSTRIAL MINIMALIS

Alamat Lokasi:
PERUMAHAN CITRA INDAH JONGGOL
CLUSTER ANGSA AU 26 NO 5
DESA SINGASARI KECAMATAN JONGGOL
KABUPATEN BOGOR JAWA BARAT

PEMILIK BANGUNAN

BAPAK DICKY

KONTRAKTOR PELAKSANA :



ARSITEK:

ISI GAMBAR:

DETAIL PENULANGAN SLOOF - KOLOM DAN BALOK

SKALA :

1:100

DIGAMBAR:

PARAF

DIPERIKSA:

PARAF


DISETUIJ:

PARAF


KODE GAMBAR

NO. GAMBAR


G.STR-RT-BA-008

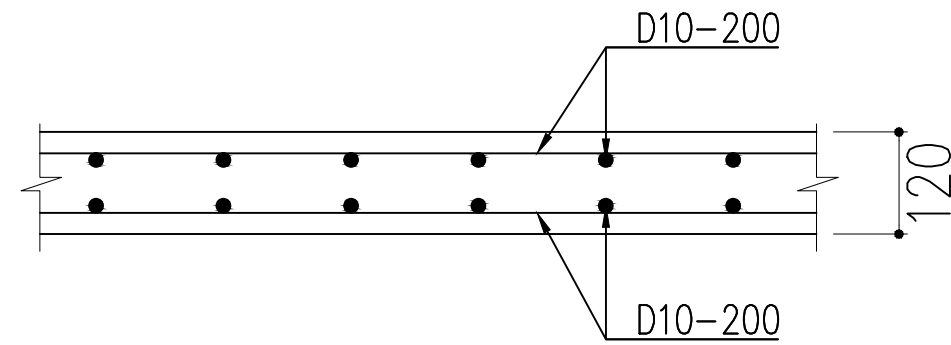

01 **DETAIL PENULANGAN PELAT LANTAI**
SCALE 1 : 100

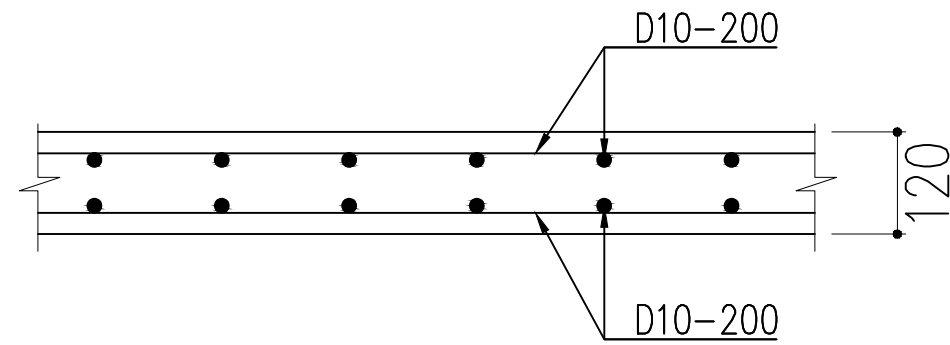

01 **DETAIL PENULANGAN TANDON AIR**
SCALE 1 : 100

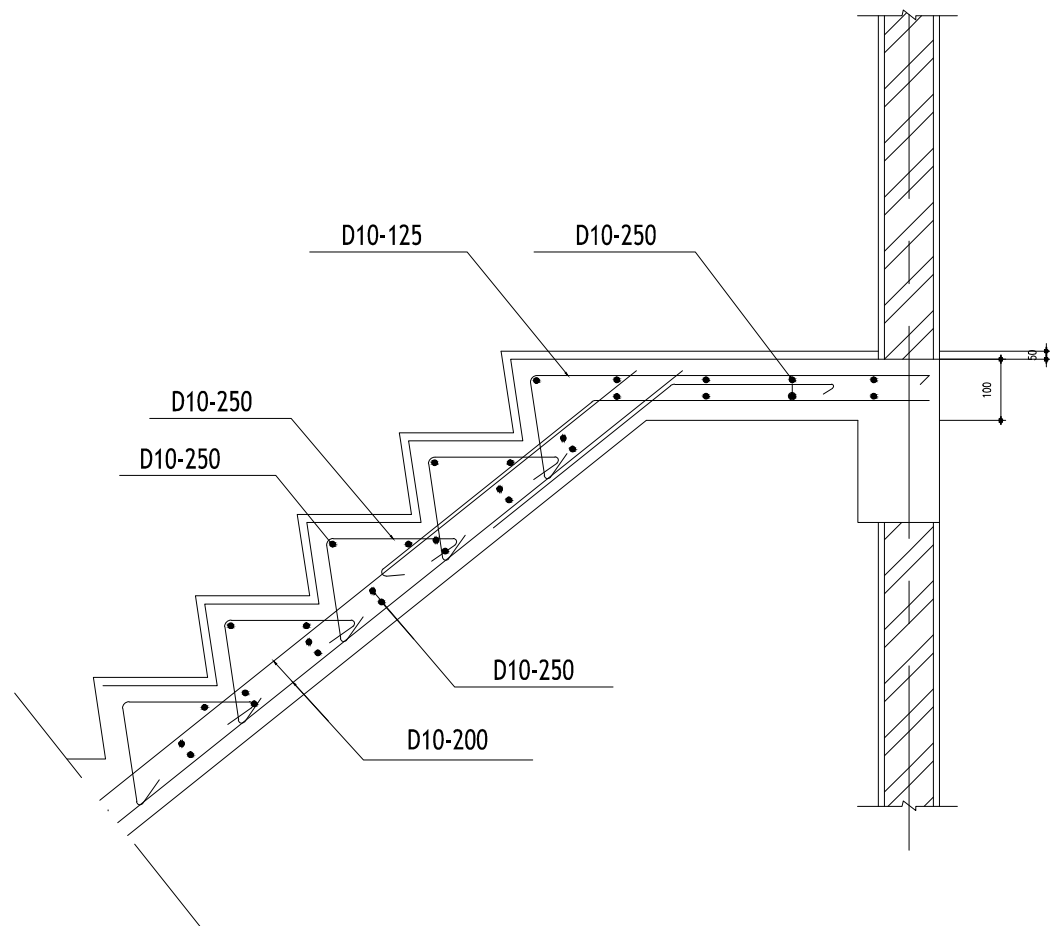

02 **DETAIL TANGGA**
SCALE 1 : 10

LEGENDA

Keterangan

GAMBAR RENCANA

NOMOR	PERBAIKAN	TGL.	PARAF

BANGUNAN:

RUMAH TINGGAL IDUSTRIAL MINIMALIS

Alamat Lokasi:
**PERUMAHAN CITRA INDAH JONGGOL
CLUSTER ANGSA AU 26 NO 5
DESA SINGASARI KECAMATAN JONGGOL
KABUPATEN BOGOR JAWA BARAT**

PEMILIK BANGUNAN

BAPAK DICKY

KONTRAKTOR PELAKSANA :




ARSITEK:

ISI GAMBAR:


DETAIL PENULANGAN PELAT LANTAI DAN TANGGA

SKALA : 1:100


DIGAMBAR:	PARAF
DIPERIKSA:	PARAF
DISETUIJ:	PARAF
KODE GAMBAR	NO. GAMBAR
G.STR-RT-BA-009	

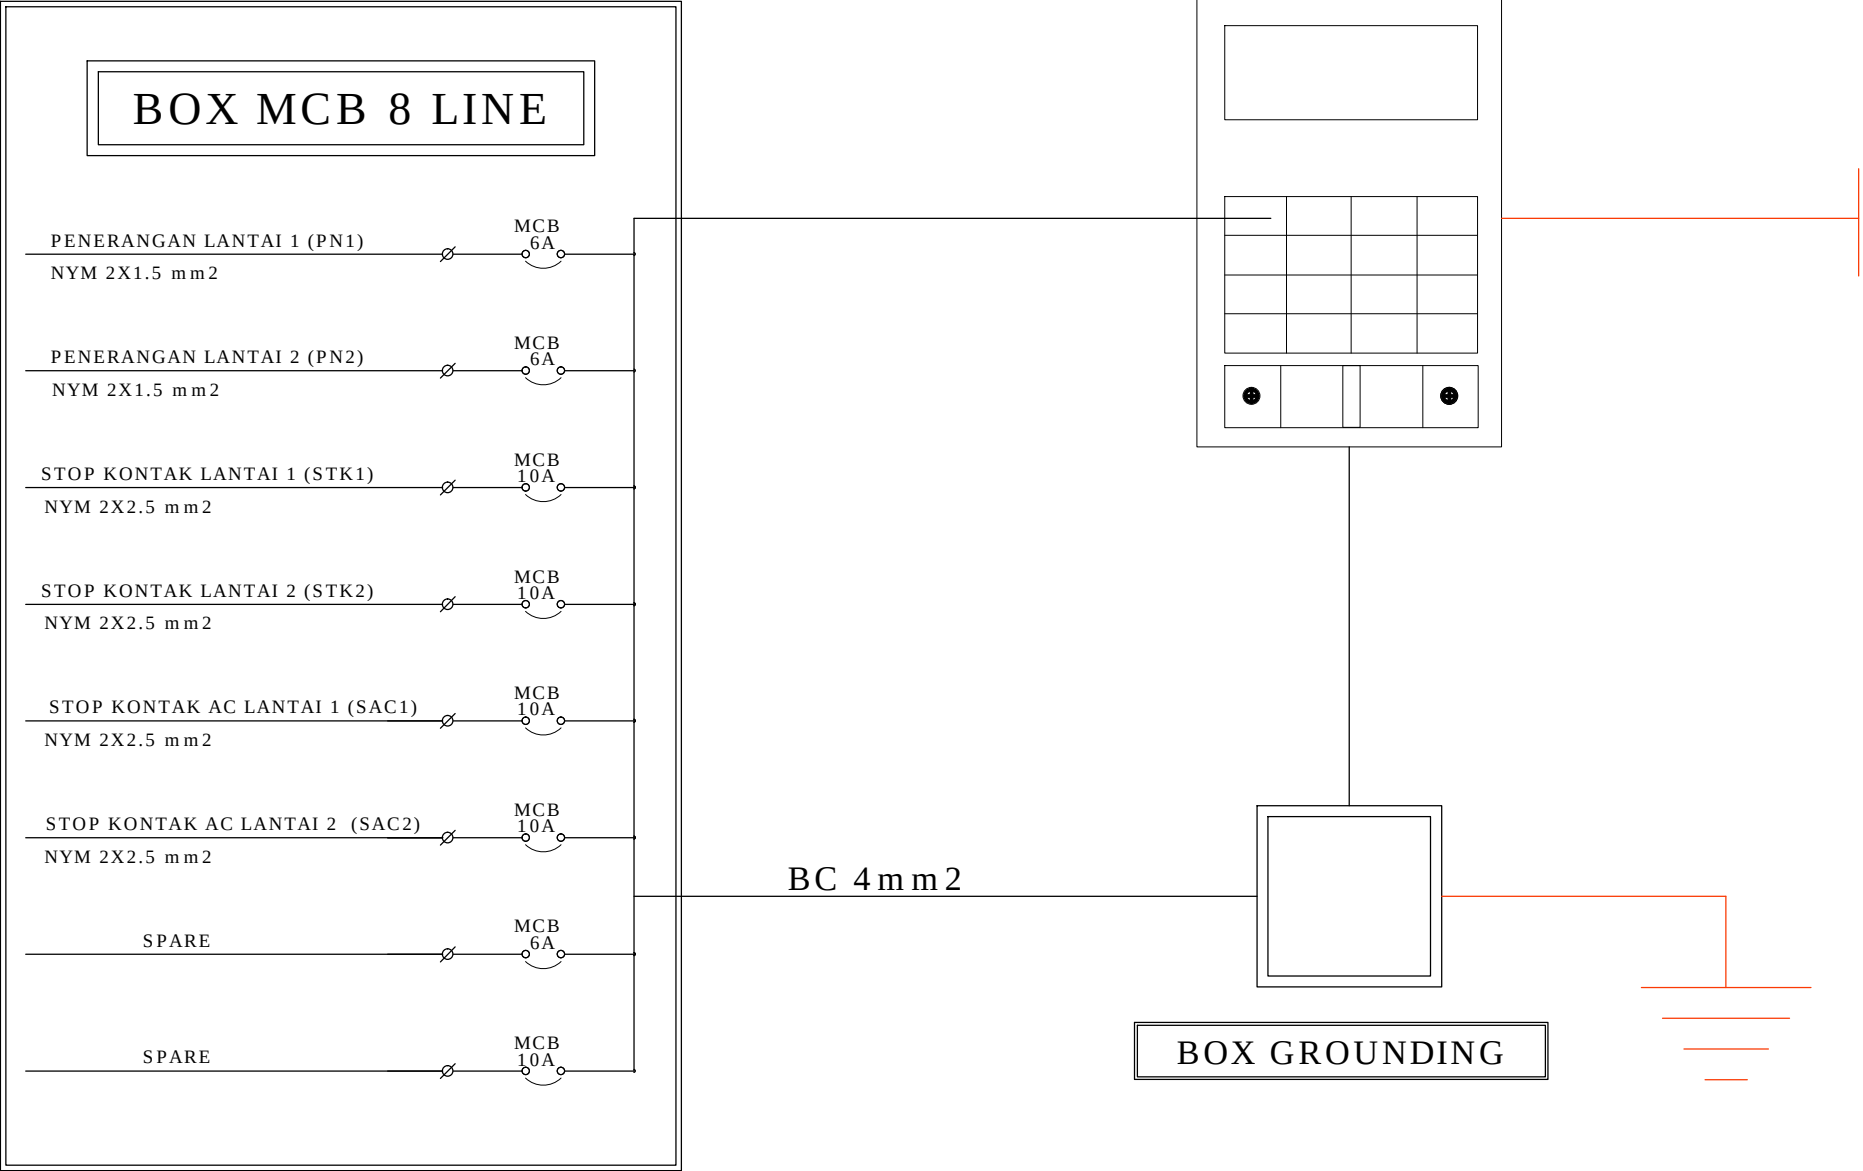

LEGENDA			
Keterangan			
GAMBAR RENCANA			
NOMOR	PERBAIKAN	TGL.	PARAF
BANGUNAN:			
RUMAH TINGGAL IDUSTRIAL MINIMALIS			
Alamat Lokasi: PERUMAHAN CITRA INDAH JONGGOL CLUSTER ANGSA AU 26 NO 5 DESA SINGASARI KECAMATAN JONGGOL KABUPATEN BOGOR JAWA BARAT			
PEMILIK BANGUNAN			
BAPAK DICKY			
KONTRAKTOR PELAKSANA :			
			
ARSITEK:			
ISI GAMBAR:			
SINGLE LINE DIAGRAM			
SKALA : N T S			
DIGAMBAR:	PARAF		
DIPERIKSA:	PARAF		
DISETUIJ:	PARAF		
KODE GAMBAR	NO . GAMBAR		
G.EL-RT-BA-001			

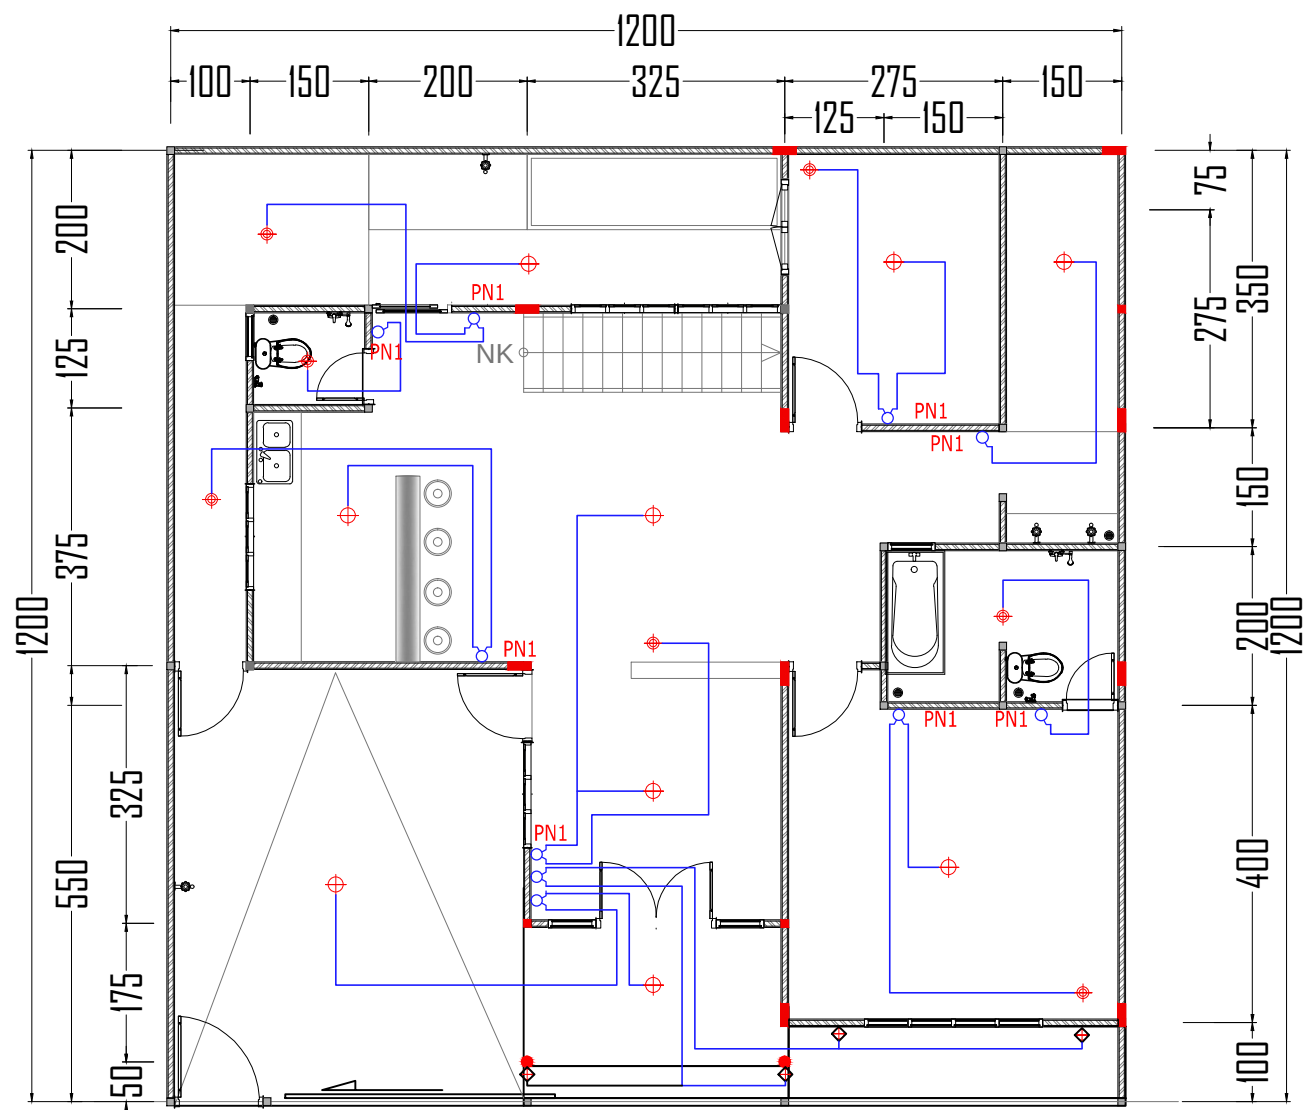

03 DENAH PENERANGAN LANTAI 1
SCALE NTS

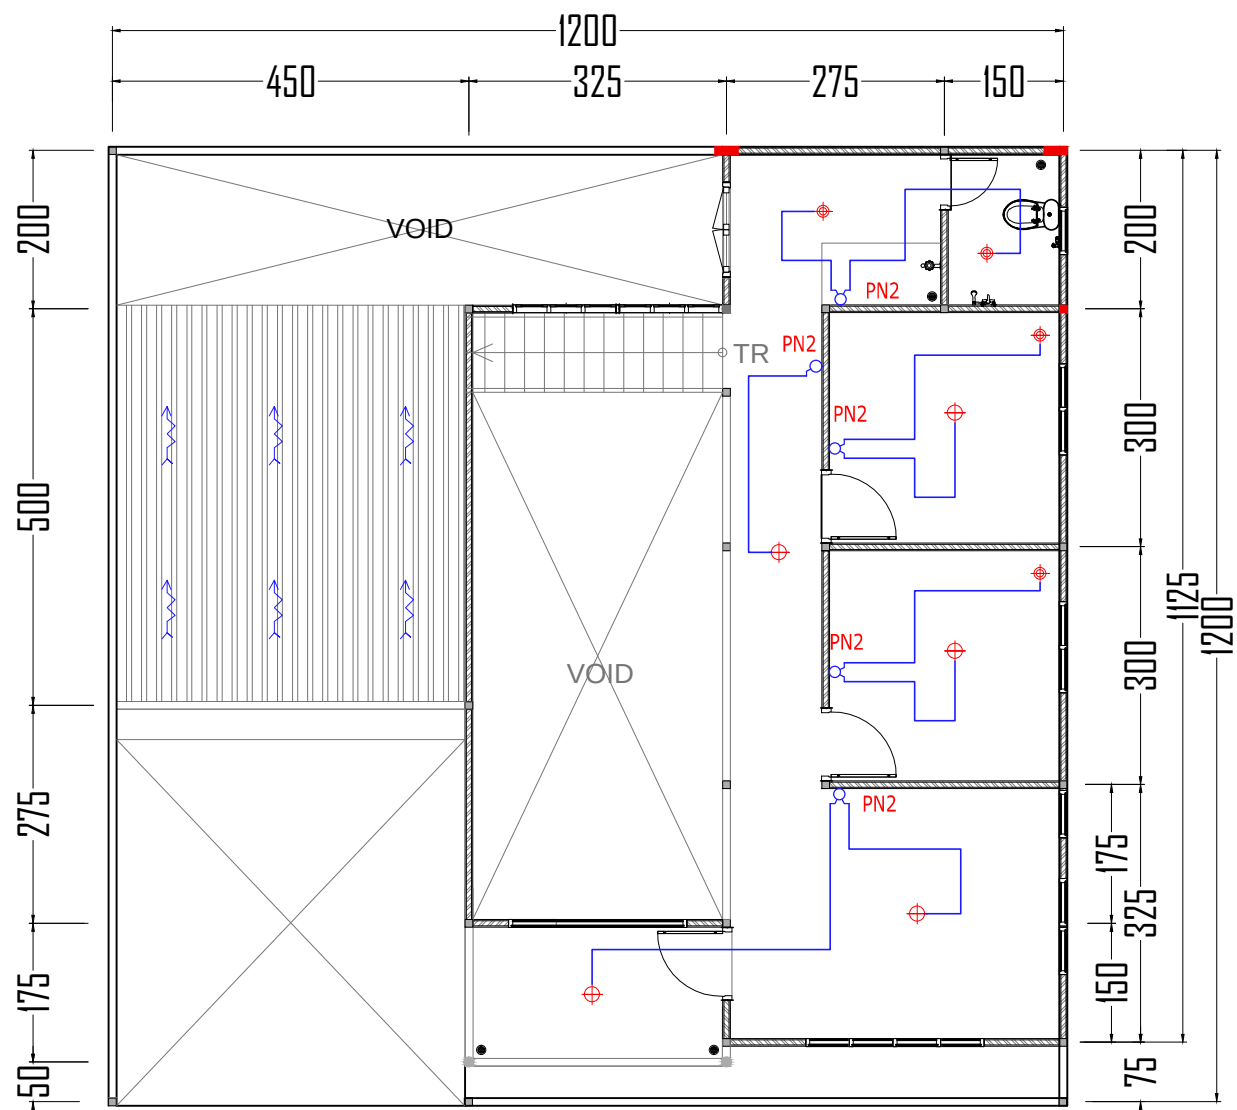

03 DENAH PENERANGAN LANTAI 2
SCALE NTS

LEGENDA

Keterangan

KETERANGAN

	SAKLAR TUNGGAL
	SAKLAR SERI
	LED 9 W
	LED 15 W
	DOWNLIGHT LED 3"
	LAMPU TEMPEL
	STOP KONTAK DINDING
	STOP KONTAK AC

GAMBAR RENCANA

NOMOR	PERUBAHAN	TGL.	PARAF

BANGUNAN:

RUMAH TINGGAL
IDUSTRIAL MINIMALIS

Alamat Lokasi:
PERUMAHAN CITRA INDAH JONGGOL
CLUSTER ANGSA AU 26 NO 5
DESA SINGASARI KECAMATAN JONGGOL
KABUPATEN BOGOR JAWA BARAT

PEMILIK BANGUNAN:

BAPAK DICKY

KONTRAKTOR PELAKSANA:



ARSITEK:

ISI GAMBAR:

DENAH PENERANGAN
LANTAI 1 DAN LANTAI 2


SKALA: N T S

DIGAMBAR: PARAF


DIPERIKSA: PARAF

DISETUIJ: PARAF

KODE GAMBAR NO. GAMBAR
G.EL-RT-BA-002

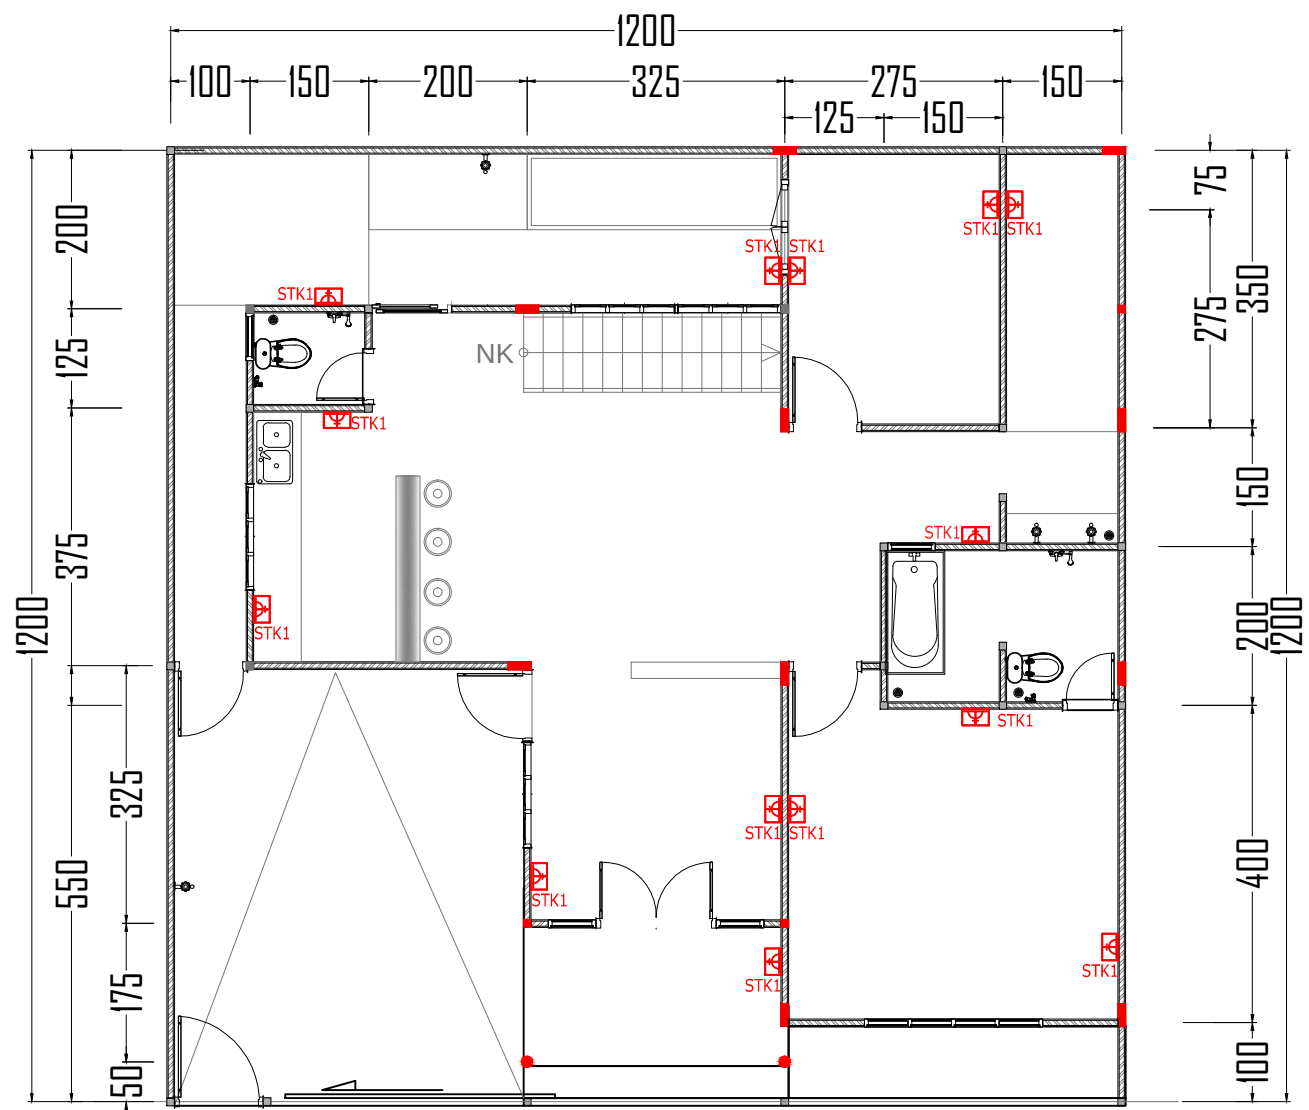

03 DENAH STOP KONTAK LANTAI 1
SCALE NTS

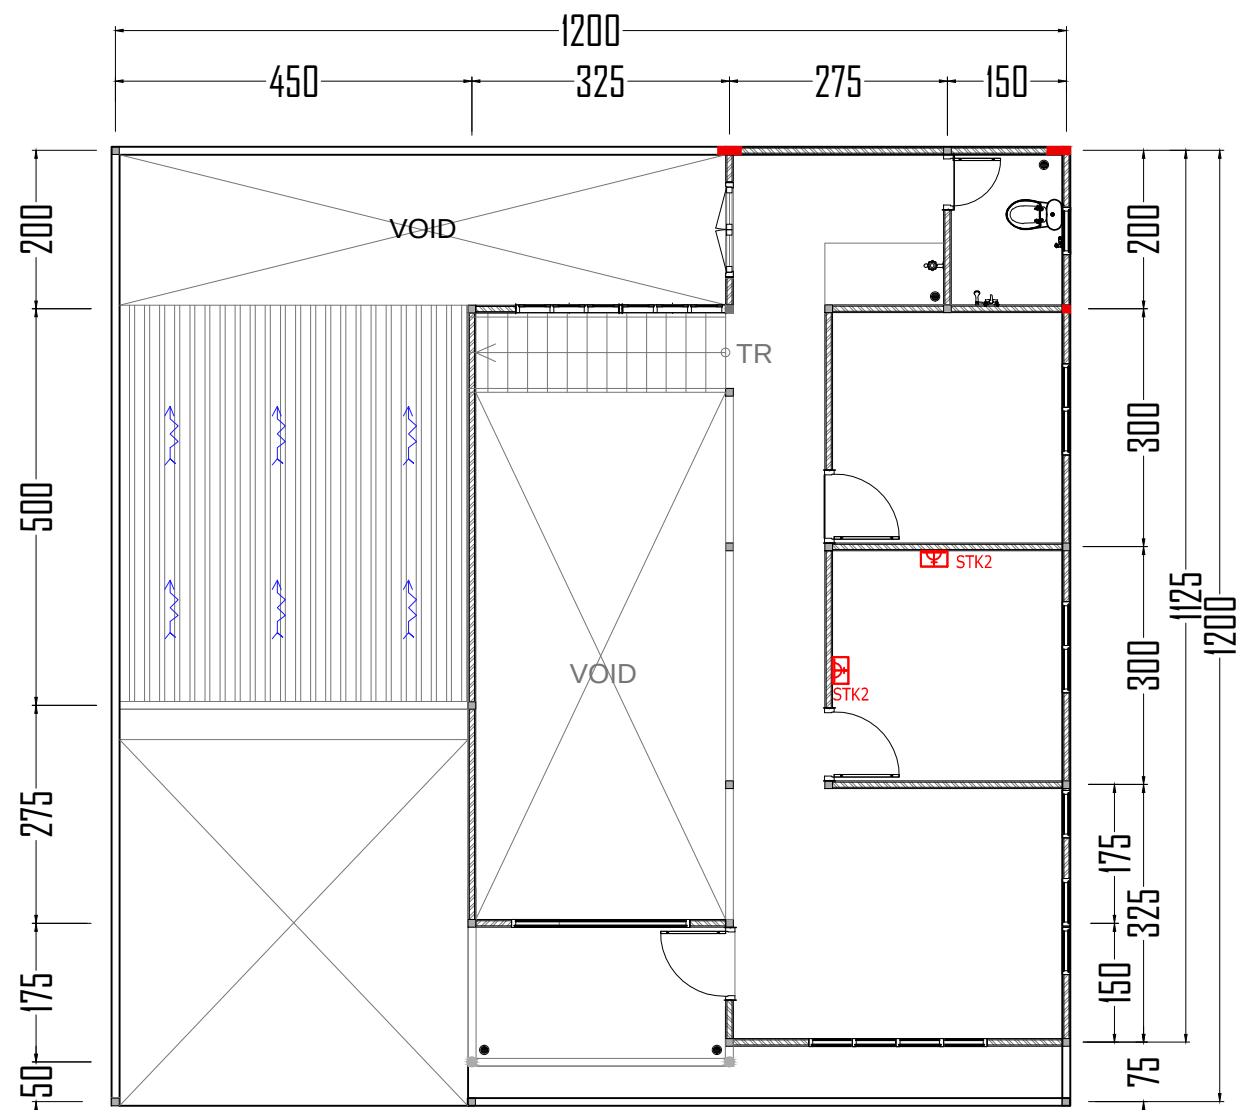

03 DENAH STOP KONTAK LANTAI 2
SCALE NTS

LEGENDA

Keterangan

GAMBAR RENCANA

NOMOR	PERBAIKAN	TGL	PARAF

BANGUNAN:

RUMAH TINGGAL
IDUSTRIAL MINIMALIS

Alamat Lokasi:
PERUMAHAN CITRA INDAH JONGGOL
CLUSTER ANGSA AU 26 NO 5
DESA SINGASARI KECAMATAN JONGGOL
KABUPATEN BOGOR JAWA BARAT

PEMILIK BANGUNAN

BAPAK DICKY

KONTRAKTOR PELAKSANA:



ARSITEK:

ISI GAMBAR:

DENAH STOP KONTAK
LANTAI 1 DAN LANTAI 2


SKALA: N T S

DIGAMBAR: PARAF

DIPERIKSA: PARAF

DISETUIJ: PARAF


KODE GAMBAR NO. GAMBAR
G.EL-RT-BA-003

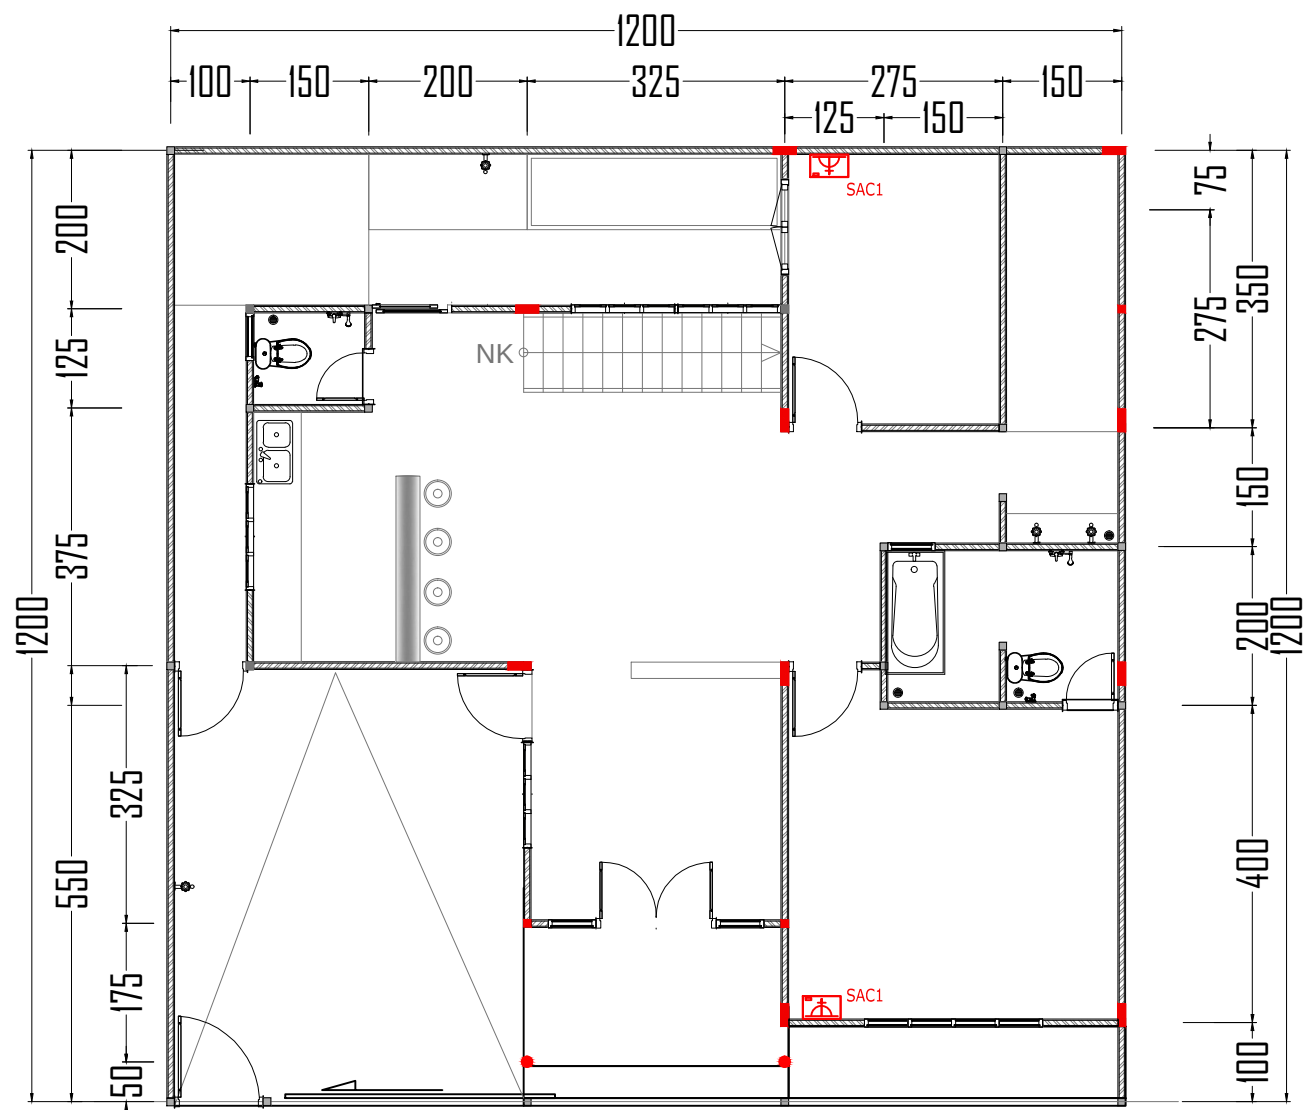

03

DENAH STOP KONTAK AC LANTAI 1

SCALE NTS

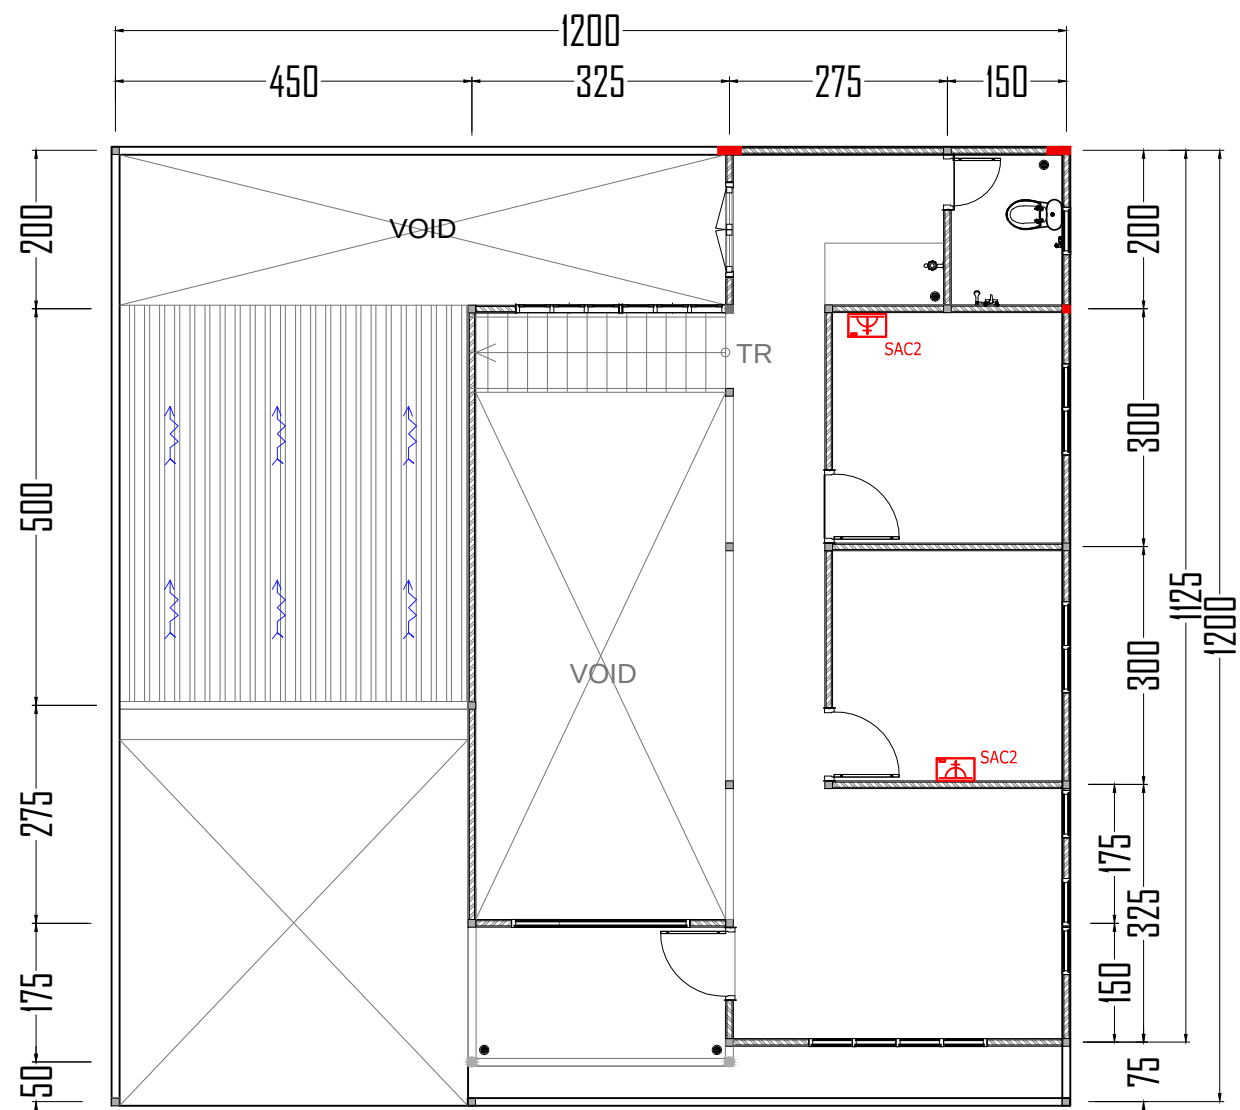

03

DENAH STOP KONTAK AC LANTAI 2

SCALE NTS

LEGENDA

Keterangan

GAMBAR RENCANA

NOMOR	PERBAIKAN	TGL	PARAF

BANGUNAN:

RUMAH TINGGAL IDUSTRIAL MINIMALIS

Alamat Lokasi:
PERUMAHAN CITRA INDAH JONGGOL
CLUSTER ANGSA AU 26 NO 5
DESA SINGASARI KECAMATAN JONGGOL
KABUPATEN BOGOR JAWA BARAT

PEMILIK BANGUNAN

BAPAK DICKY

KONTRAKTOR PELAKSANA:



ARSITEK:

ISI GAMBAR:

DENAH STOP KONTAK AC
LANTAI 1 DAN LANTAI 2


SKALA: N T S

DIGAMBAR: PARAF


DIPERIKSA: PARAF

DISETUIJ: PARAF

KODE GAMBAR NO. GAMBAR
G.EL-RT-BA-004

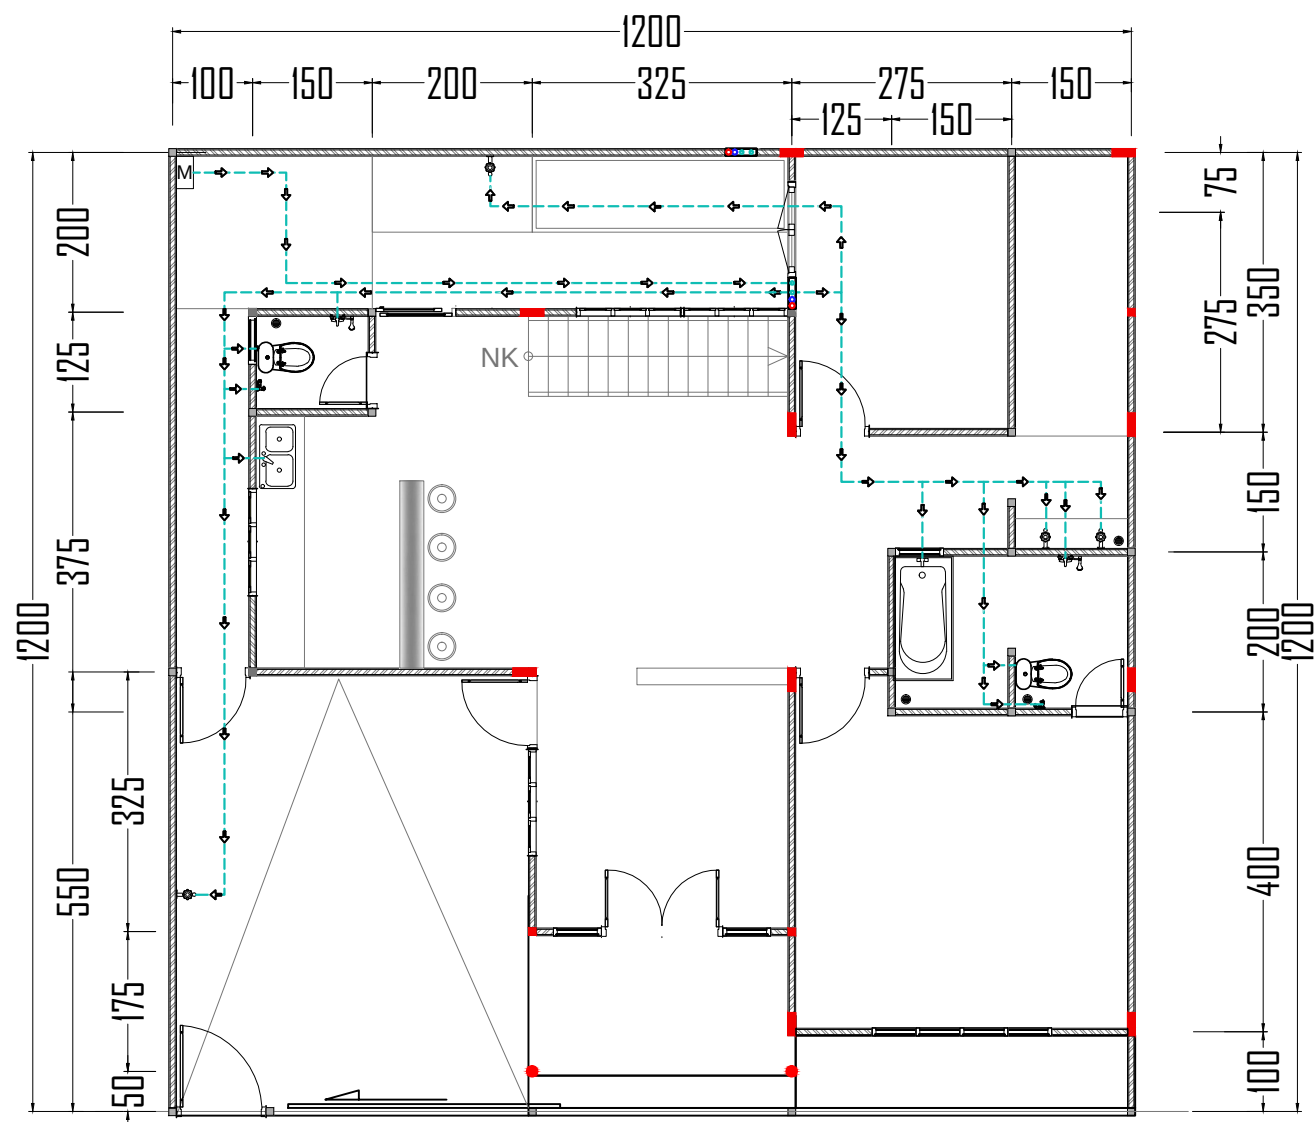

03 DENAH AIR BERSIH LANTAI 1
SCALE NTS

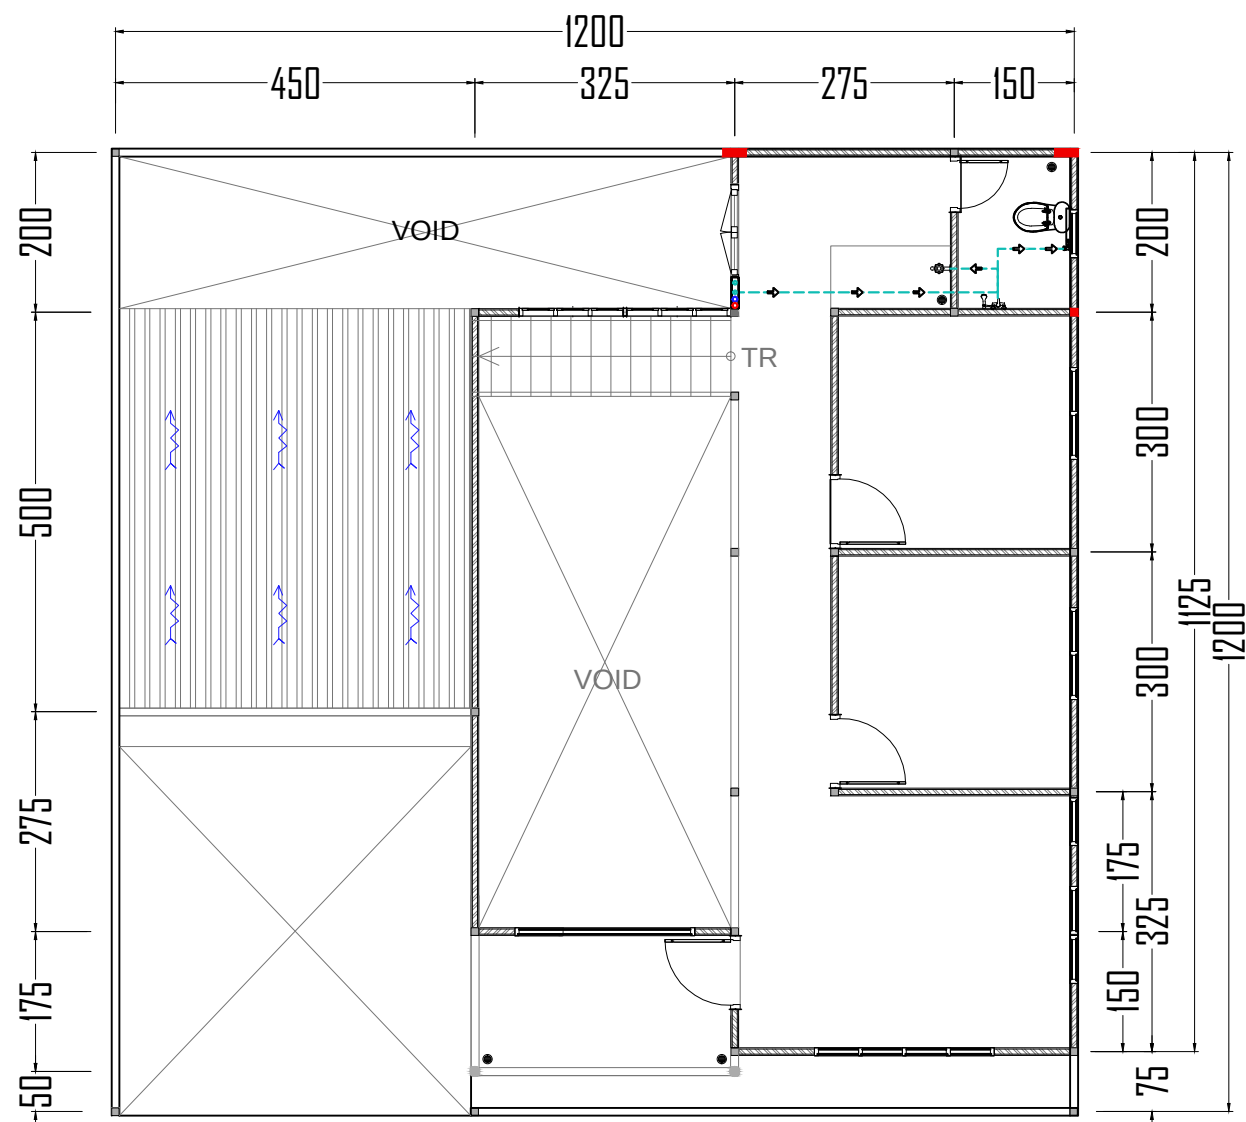

03 DENAH AIR BERSIH LANTAI 2
SCALE NTS

LEGENDA

Keterangan

KETERANGAN

M	METER (PEMAN / SUMUR)
P	POMPA BOOSTER
A	ARAH ALIR
K	BAK KONTROL
—	SALURAN AIR HILIRAN & AIR KOTOR (PVC 4")
—	SALURAN TALUKA - PVC 4"
—	SALURAN AIR BERSIH - PVC 2"
—	SALURAN AIR HILIRAN TURUN (PVC 4")
—	SALURAN TALUKA TURUN (PVC 2")
—	SALURAN AIR PEMANNAK (PVC 2")
—	FLOOR DRAIN

GAMBAR RENCANA

NOMOR	PERUBAHAN	TGL	PARAF

BANGUNAN:

RUMAH TINGGAL IDUSTRIAL MINIMALIS

Alamat Lokasi:
PERUMAHAN CITRA INDAH JONGGOL
CLUSTER ANGSA AU 26 NO 5
DESA SINGASARI KECAMATAN JONGGOL
KABUPATEN BOGOR JAWA BARAT

PEMILIK BANGUNAN:

BAPAK DICKY

KONTRAKTOR PELAKSANA:



ARSITEK:

ISI GAMBAR:

DENAH AIR BERSIH
LANTAI 1 DAN LANTAI 2

SKALA: 1:100

DIGAMBAR:

PARAF

DIPERIKSA:


PARAF

DISETUIJ:


PARAF

KODE GAMBAR
G.MP-RT-BA-001

NO. GAMBAR

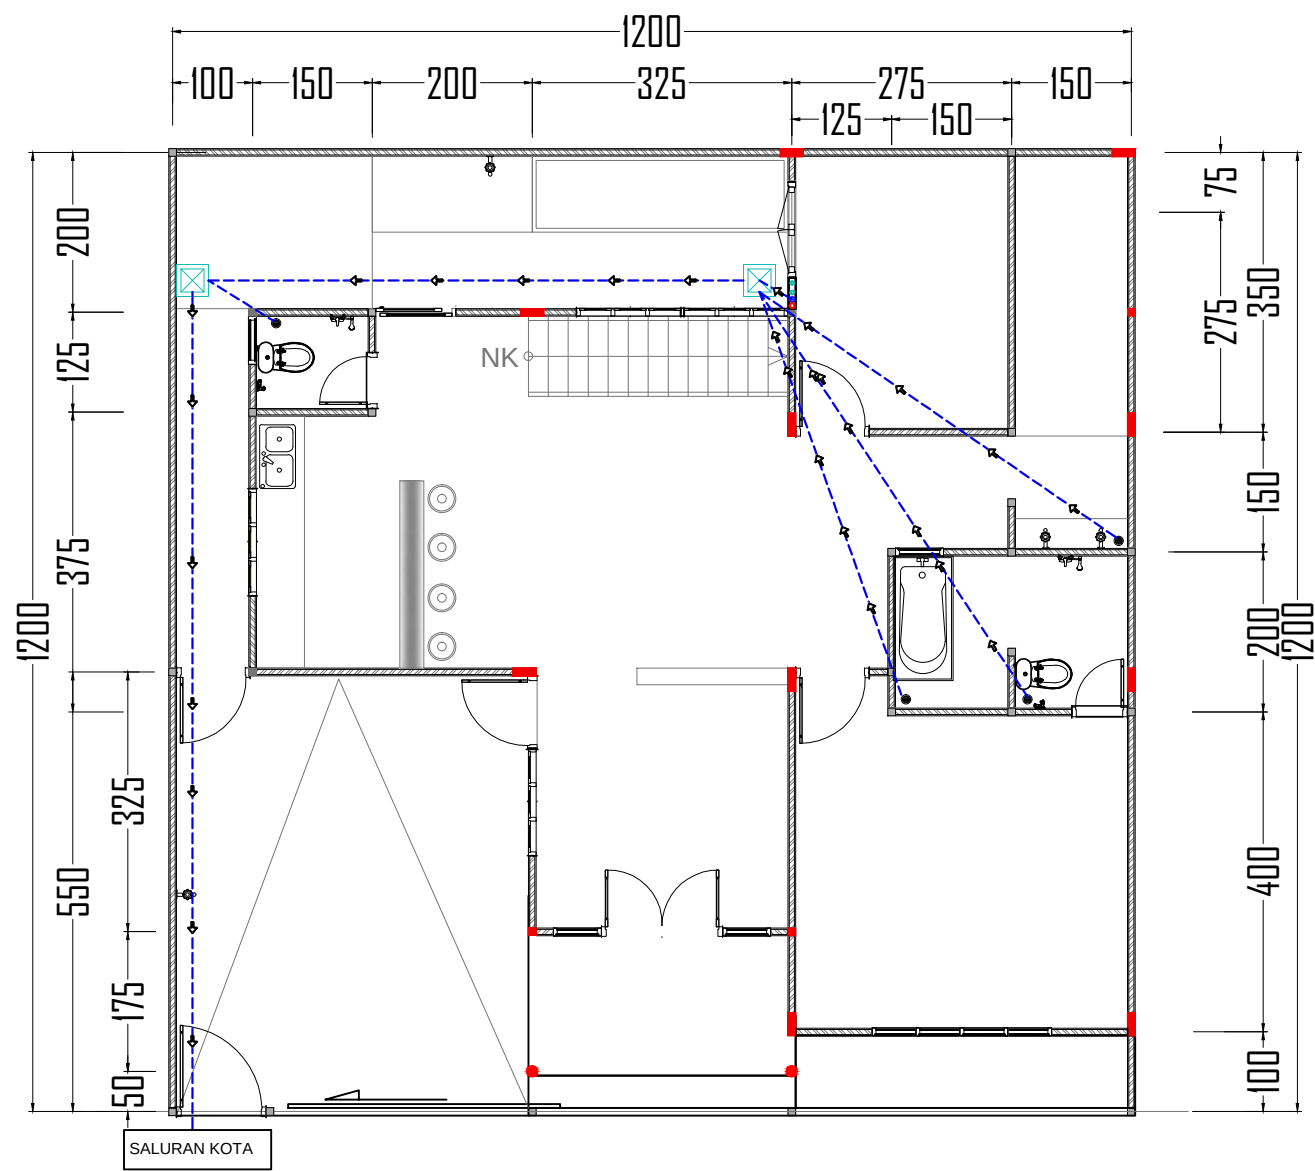

03 DENAH AIR BEKAS LANTAI 1
SCALE NTS

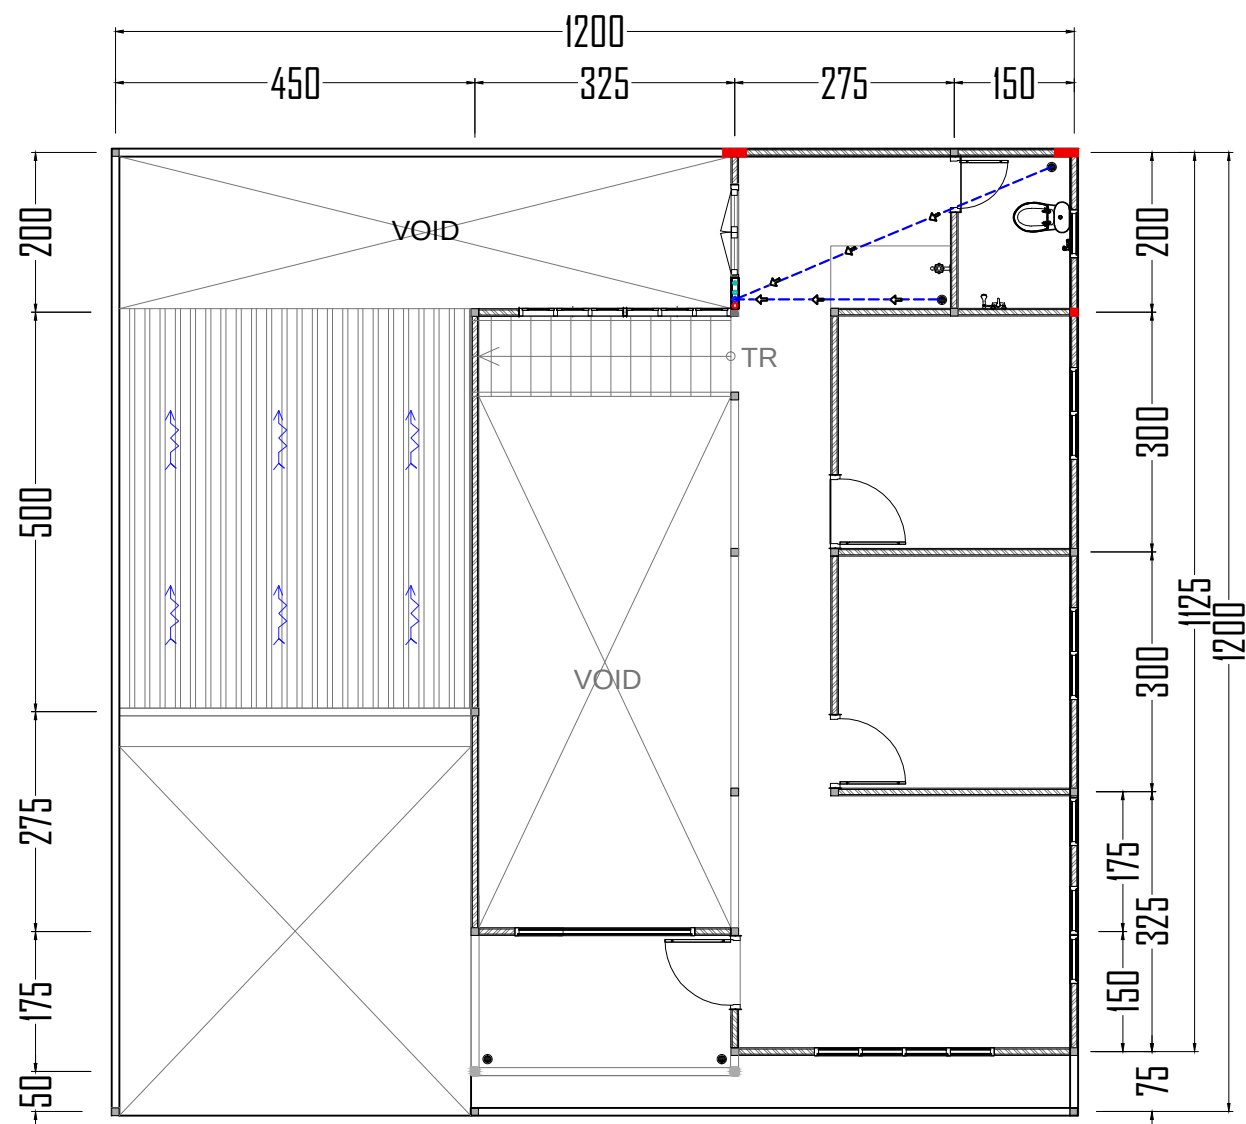

03 DENAH AIR BEKAS LANTAI 2
SCALE NTS

LEGENDA

Keterangan

KETERANGAN

	METER (PIPA) / SUMBU
	POMPA BOOSTER
	SEWER LINE
	SEWER LINE (PVC 4")
	SEWER LINE (PVC 6")
GAMBAR RENCANA

NOMOR	PERUBAHAN	TGL	PARAF

BANGUNAN:

RUMAH TINGGAL INDUSTRIAL MINIMALIS

Alamat Lokasi:
PERUMAHAN CITRA INDAH JONGGOL
CLUSTER ANGSA AU 26 NO 5
DESA SINGASARI KECAMATAN JONGGOL
KABUPATEN BOGOR JAWA BARAT

PEMILIK BANGUNAN:

BAPAK DICKY

KONTRAKTOR PELAKSANA:



ARSITEK:

ISI GAMBAR:

DENAH AIR BEKAS
LANTAI 1 DAN LANTAI 2

SKALA: 1:100

DIGAMBAR:

PARAF

DIPERIKSA:


PARAF

DISETUIJ:

PARAF

KODE GAMBAR
G.MP-RT-BA-001


NO. GAMBAR

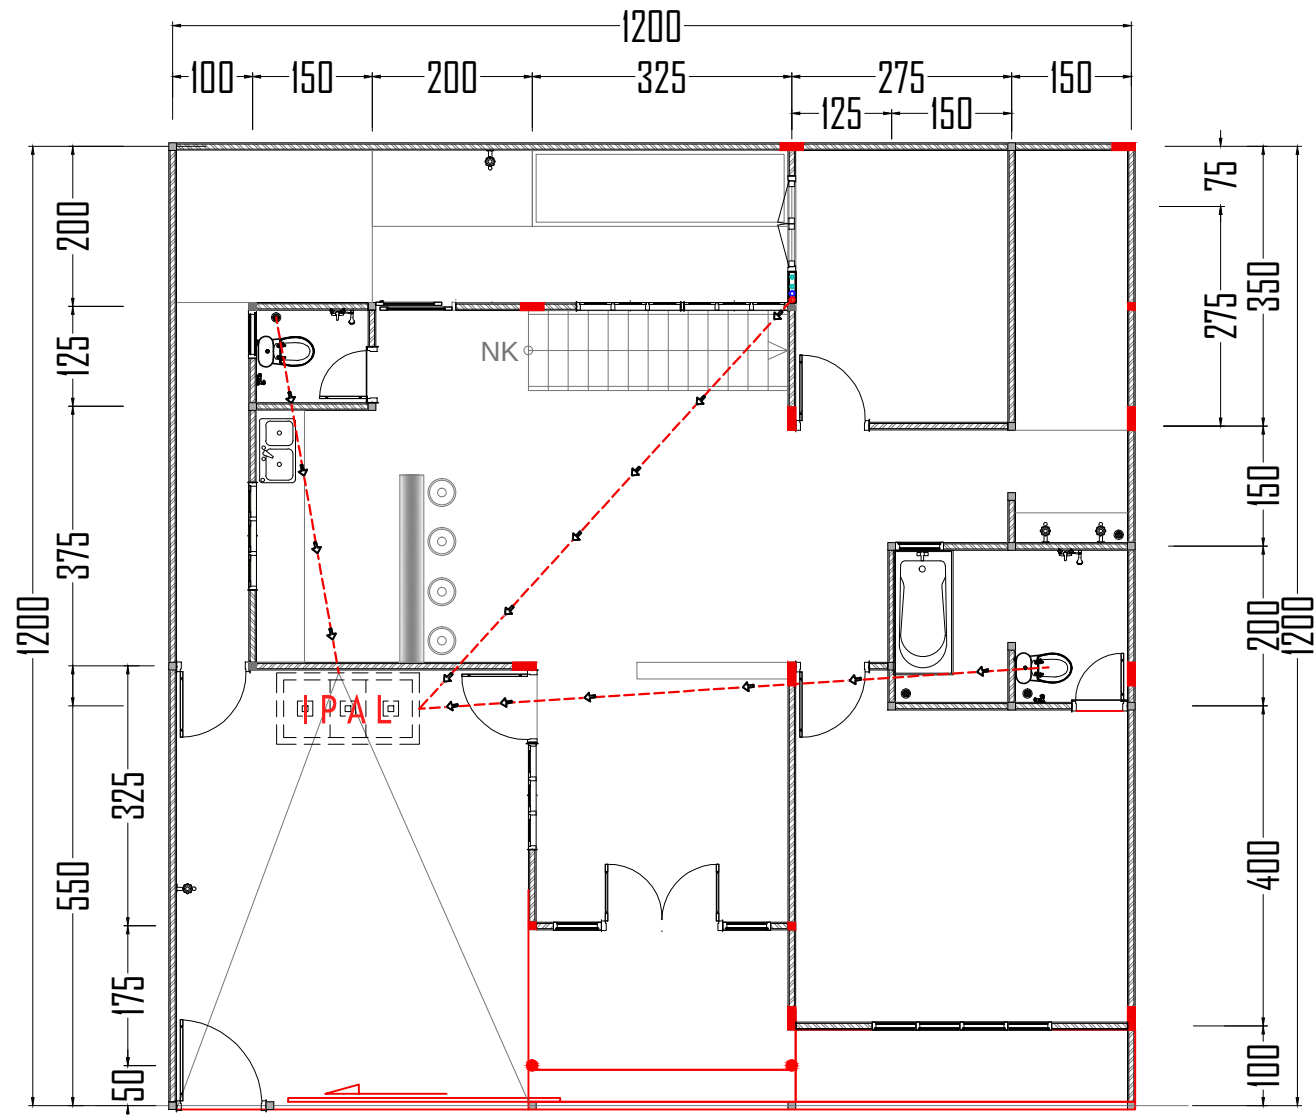

03

DENAH AIR KOTOR LANTAI 1

SCALE NTS

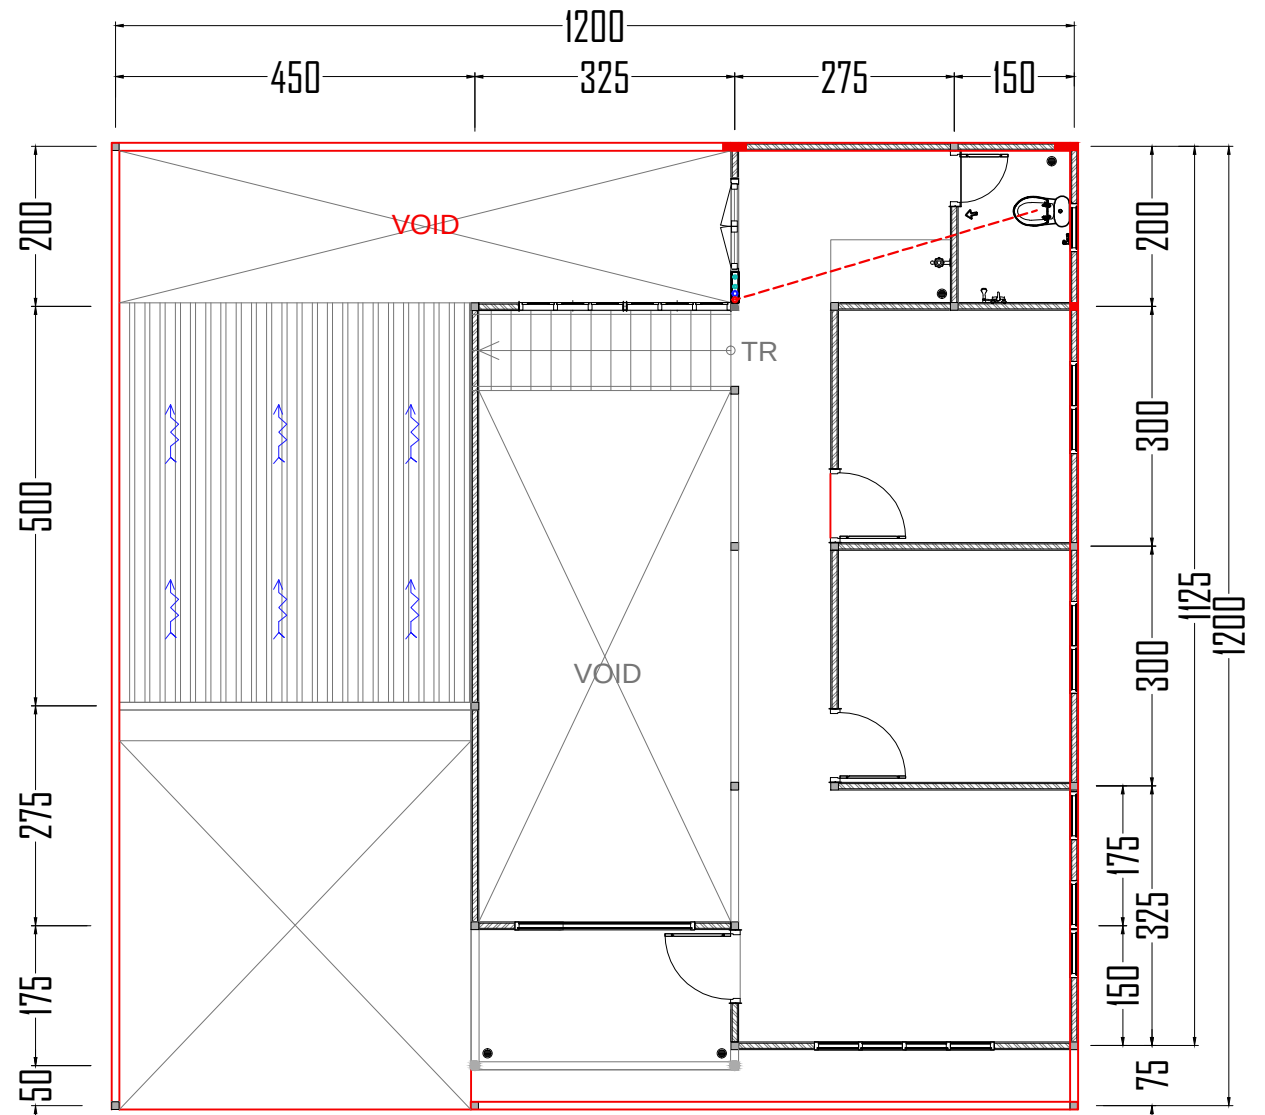

03

DENAH AIR KOTOR LANTAI 2

SCALE NTS

LEGENDA

Keterangan

GAMBAR RENCANA

NOMOR	PERBAIKAN	TGL	PARAF

BANGUNAN:

RUMAH TINGGAL IDUSTRIAL MINIMALIS

Alamat Lokasi:
PERUMAHAN CITRA INDAH JONGGOL
CLUSTER ANGSA AU 26 NO 5
DESA SINGASARI KECAMATAN JONGGOL
KABUPATEN BOGOR JAWA BARAT

PEMILIK BANGUNAN

BAPAK DICKY

KONTRAKTOR PELAKSANA:



ARSITEK:

ISI GAMBAR:

DENAH AIR KOTOR LANTAI 1 DAN LANTAI 2

SKALA: 1:100

DIGAMBAR:

PARAF

DIPERIKSA:

PARAF

DISETUIJ:

PARAF

KODE GAMBAR
G.MP-RT-BA-001

NO. GAMBAR