


RENOVASI RUMAH TINGGAL BAPAK USTADZ RIDWAN

PERUM PESONA KAHURIPAN 3 TAHAP 7 BLOK L 2 NO 24 DESA BOJONG
KECAMATAN KLAPANUNGGGA KABUPATEN BOGOR - JAWA BARAT

GAMBAR RENCANA KERJA

ARSITEKTUR - STRUKTUR DAN MEKANIKAL ELEKTRIKAL PLUMBING (MEP)

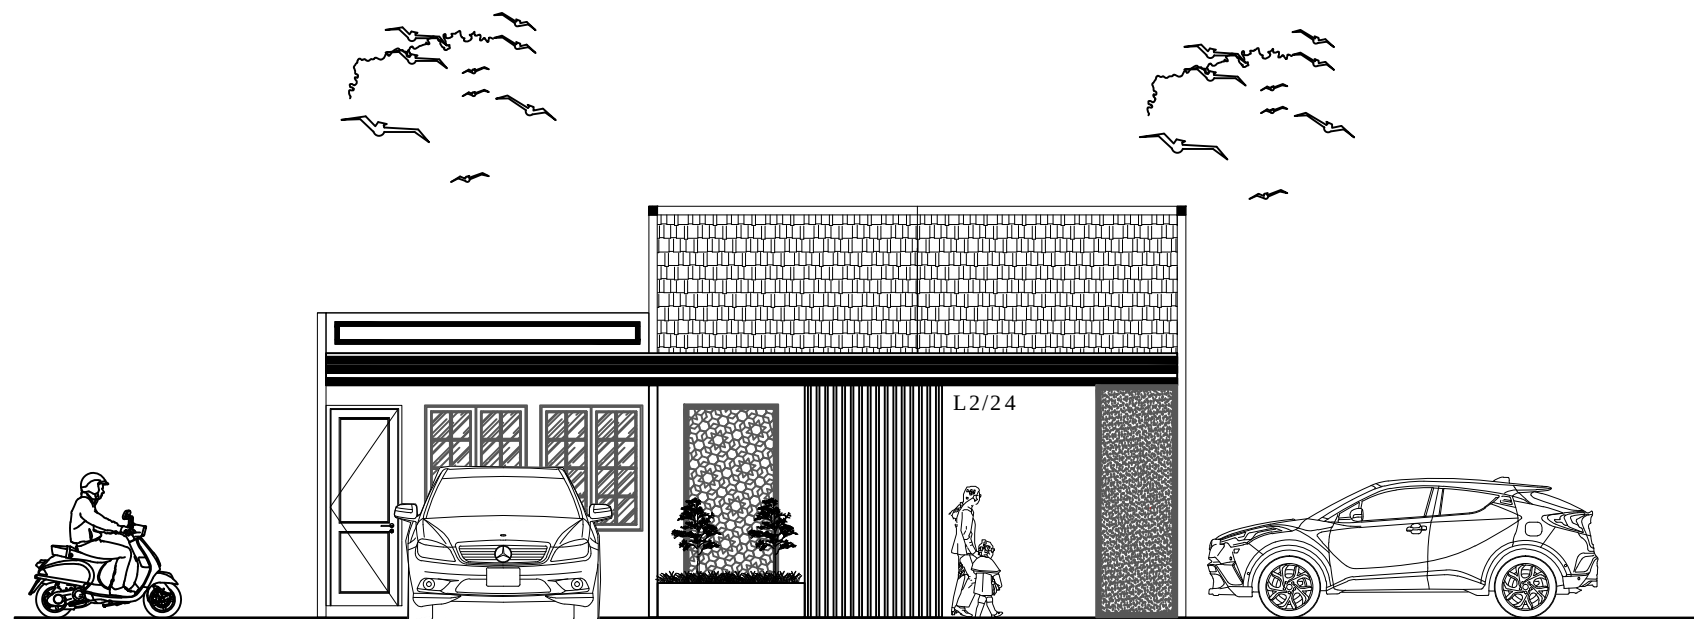

PERENCANA DAN PELAKSANA





KARTIKA SEJAHTERA KONSTRUKSI

Office : Perum pesona kahuripan 3 Tahap 7 Blok L 2 No 14

desa Bojong kecamatan klapanunggal Kab. Bogor

Telephone : 0851 6183 8054 / 081283921121

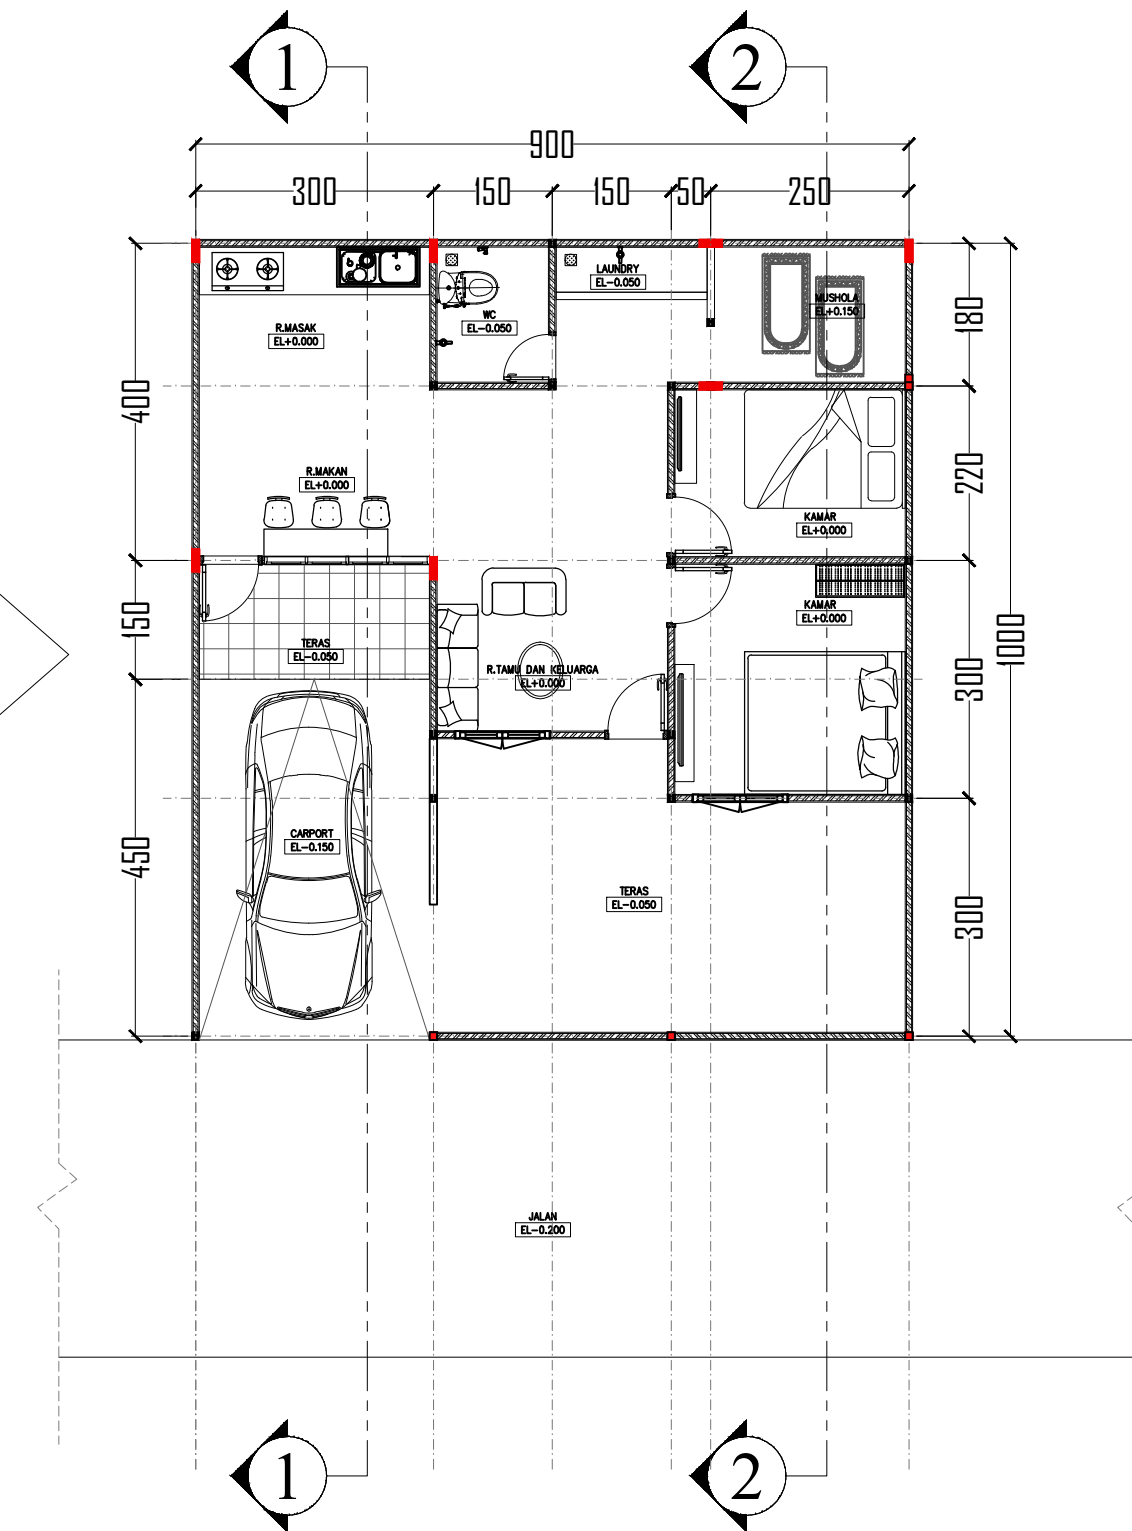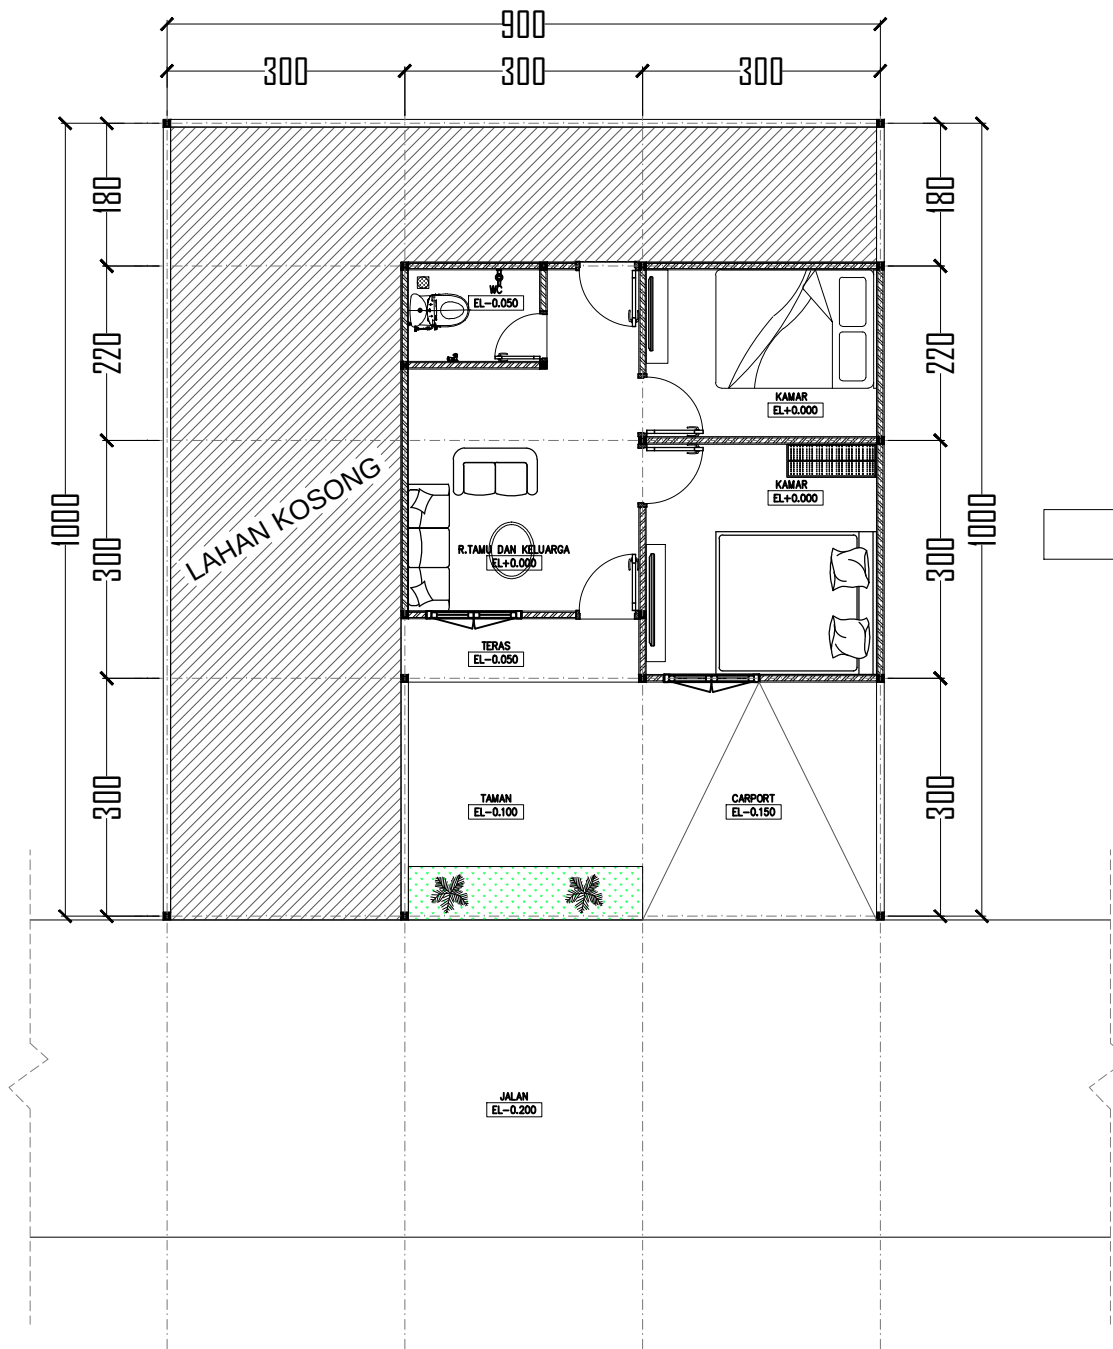

GAMBAR RENCANA

NOMOR	PERUBAHAN	TGL.	PARAF

BANGUNAN:

RUMAH TINGGAL

Alamat Lokasi:

PERUM PESONA KAHURIPAN 3 TAHAP 7
BLOK L 2 NO 24 DESA BOJONG
KECAMATAN KLAPANUNGGAL
KABUPATEN BOGOR - JAWA BARAT

PEMILIK BANGUNAN

USTADZ RIDWAN

ARSITEK DAN PELAKSANA



KARTIKA SEJAHTERA KONSTRUKSI

Office : Perum pesona kahuripan 3 Tahap 7 Blok L 2 No 14
desa Bojong kecamatan klapanunggal Kab. Bogor
Telephone : 0851 6183 8054 / 081283921121


ISI GAMBAR:

DENAH EXISTING
DAN
DENAH RENCANA



SKALA : 1:100

DIGAMBAR:	PARAF
DIPERIKSA:	PARAF
DISETUIJ:	PARAF

KODE GAMBAR NO. GAMBAR
G.ARS-RT-INS-001

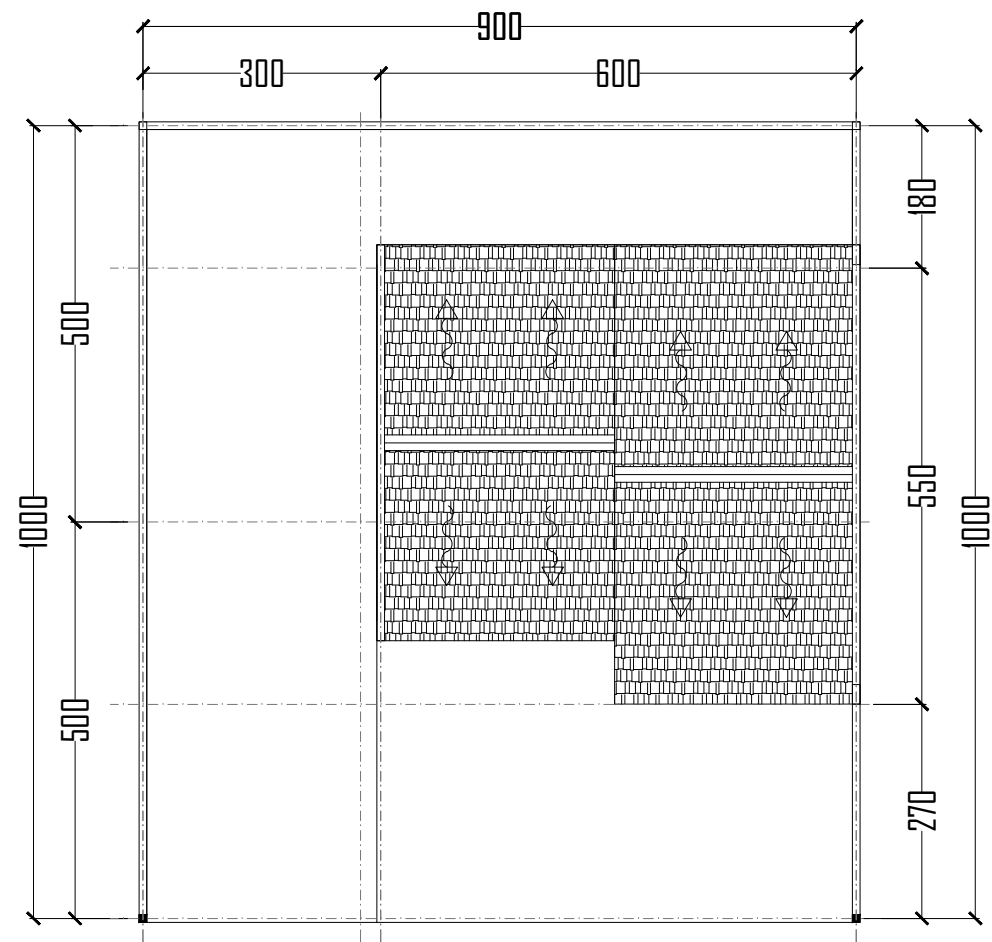

01 ATAP EXISTING
SCALE 1 : 100

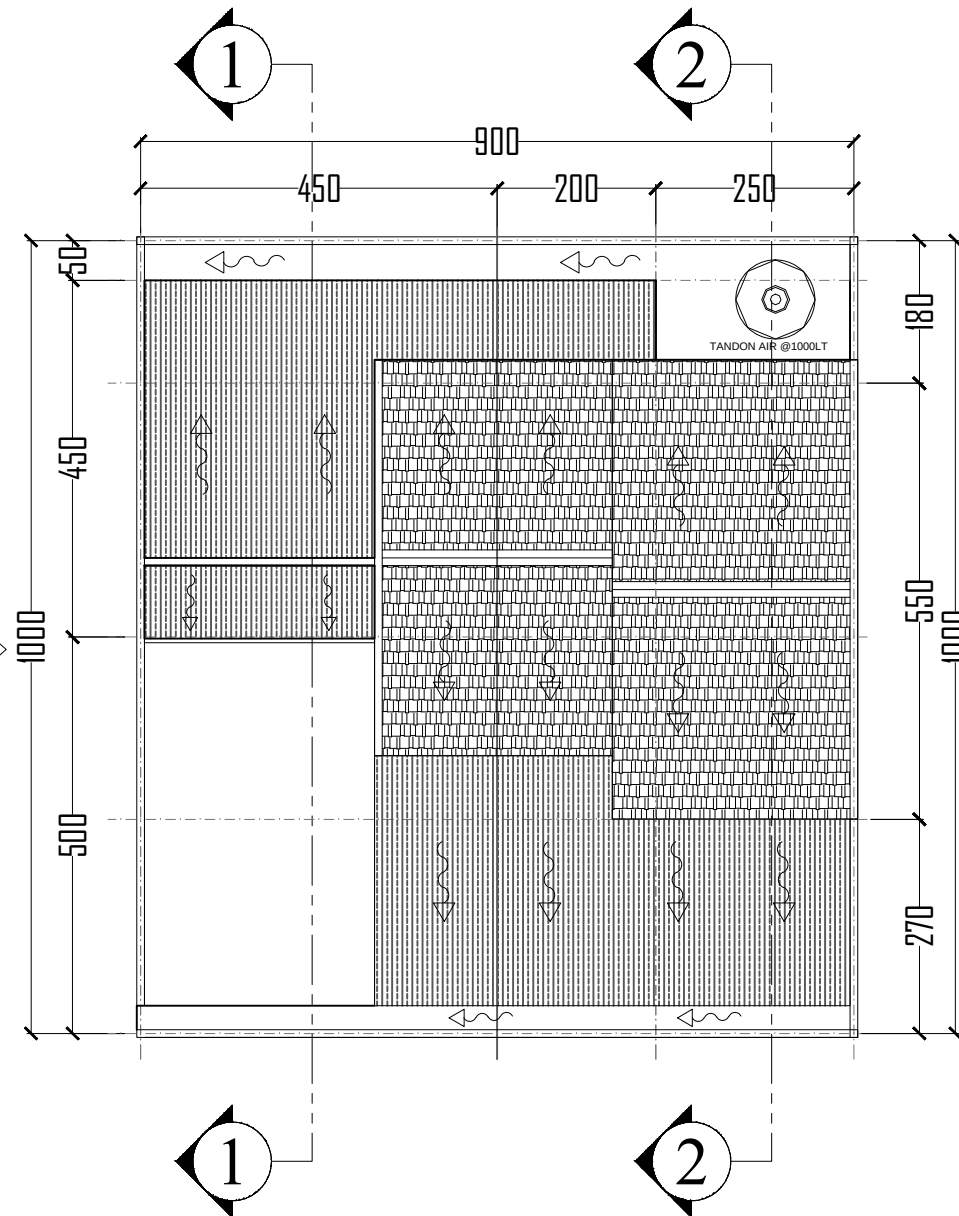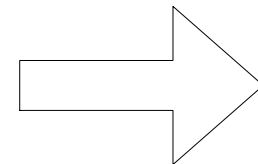

01 ATAP RENCANA
SCALE 1 : 100

Keterangan

GAMBAR RENCANA

NOMOR	PERBAIKAN	TGL.	PARAF

BANGUNAN:

RUMAH TINGGAL

Alamat Lokasi:

PERUM PESONA KAHURIPAN 3 TAHAP 7
BLOK L 2 NO 24 DESA BOJONG
KECAMATAN KAPANUNGGAL
KABUPATEN BOGOR - JAWA BARAT

PEMILIK BANGUNAN

USTADZ RIDWAN

ARSITEK DAN PELAKSANA




KARTIKA SEJAHTERA KONSTRUKSI
Office : Perum pesona kahuripan 3 Tahap 7 Blok L 2 No 14
desa Bojong kecamatan kapanunggal Kab. Bogor
Telephone : 0851 6183 8054 / 081283921121

ISI GAMBAR:


ATAP EXISTING
DAN
ATAP RENCANA

SKALA : 1:100

DIGAMBAR:	PARAF
DIPERIKSA:	PARAF
DISETUIJ:	PARAF
KODE GAMBAR G.ARS-RT-INS-002	NO. GAMBAR

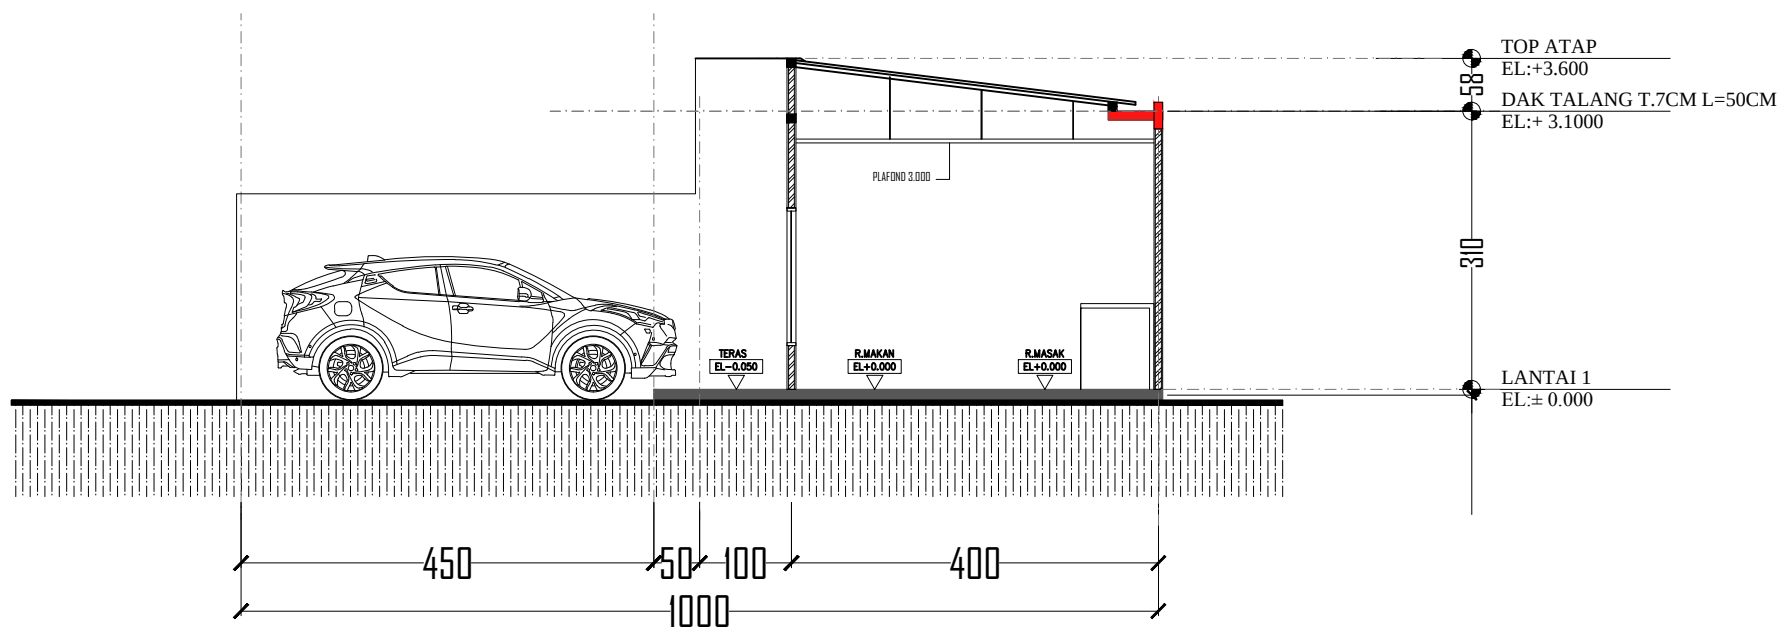

01 POTONGAN 1-1
SCALE 1 : 100

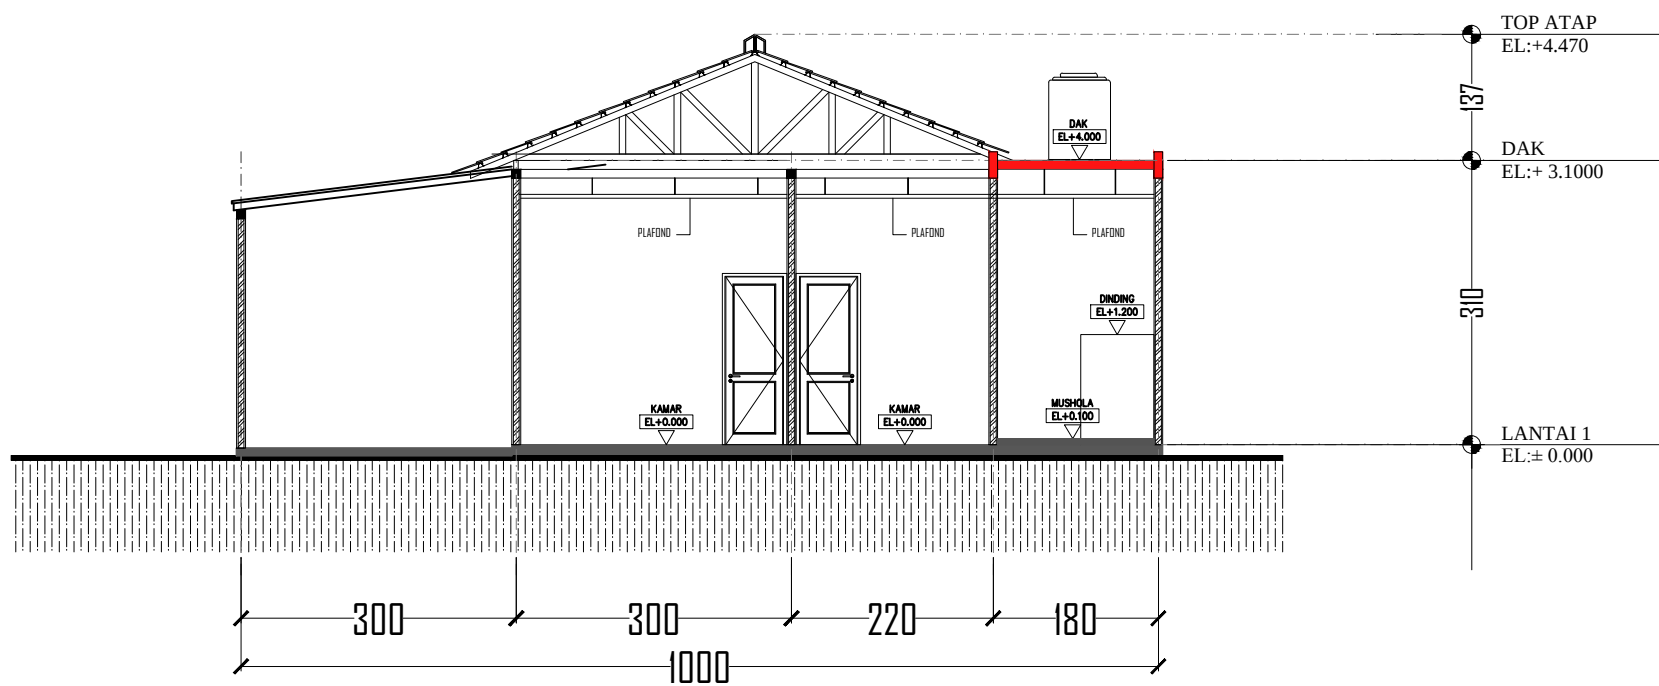

01 POTONGAN 2-2
SCALE 1 : 100

GAMBAR RENCANA

NOMOR	PERBAIKAN	TGL.	PARAF

BANGUNAN:

RUMAH TINGGAL

Alamat Lokasi:

PERUM PESONA KAHURIPAN 3 TAHAP 7
BLOK L 2 NO 24 DESA BOJONG
KECAMATAN KLAPANUNGGAL
KABUPATEN BOGOR - JAWA BARAT

PEMILIK BANGUNAN

USTADZ RIDWAN

ARSITEK DAN PELAKSANA



KARTIKA SEJAHTERA KONSTRUKSI


Office : Perum pesona kahuripan 3 Tahap 7 Blok L 2 No 14
desa Bojong kecamatan klapanunggal Kab. Bogor
Telephone : 0851 6183 8054 / 081233921121

ISI GAMBAR:

POTONGAN 1-1
DAN
POTONGAN 2-2

SKALA : 1:100

DIGAMBAR:	PARAF
DIPERIKSA:	PARAF
DISETUIJ:	PARAF
KODE GAMBAR	NO. GAMBAR
G.ARS-RT-INS-003	

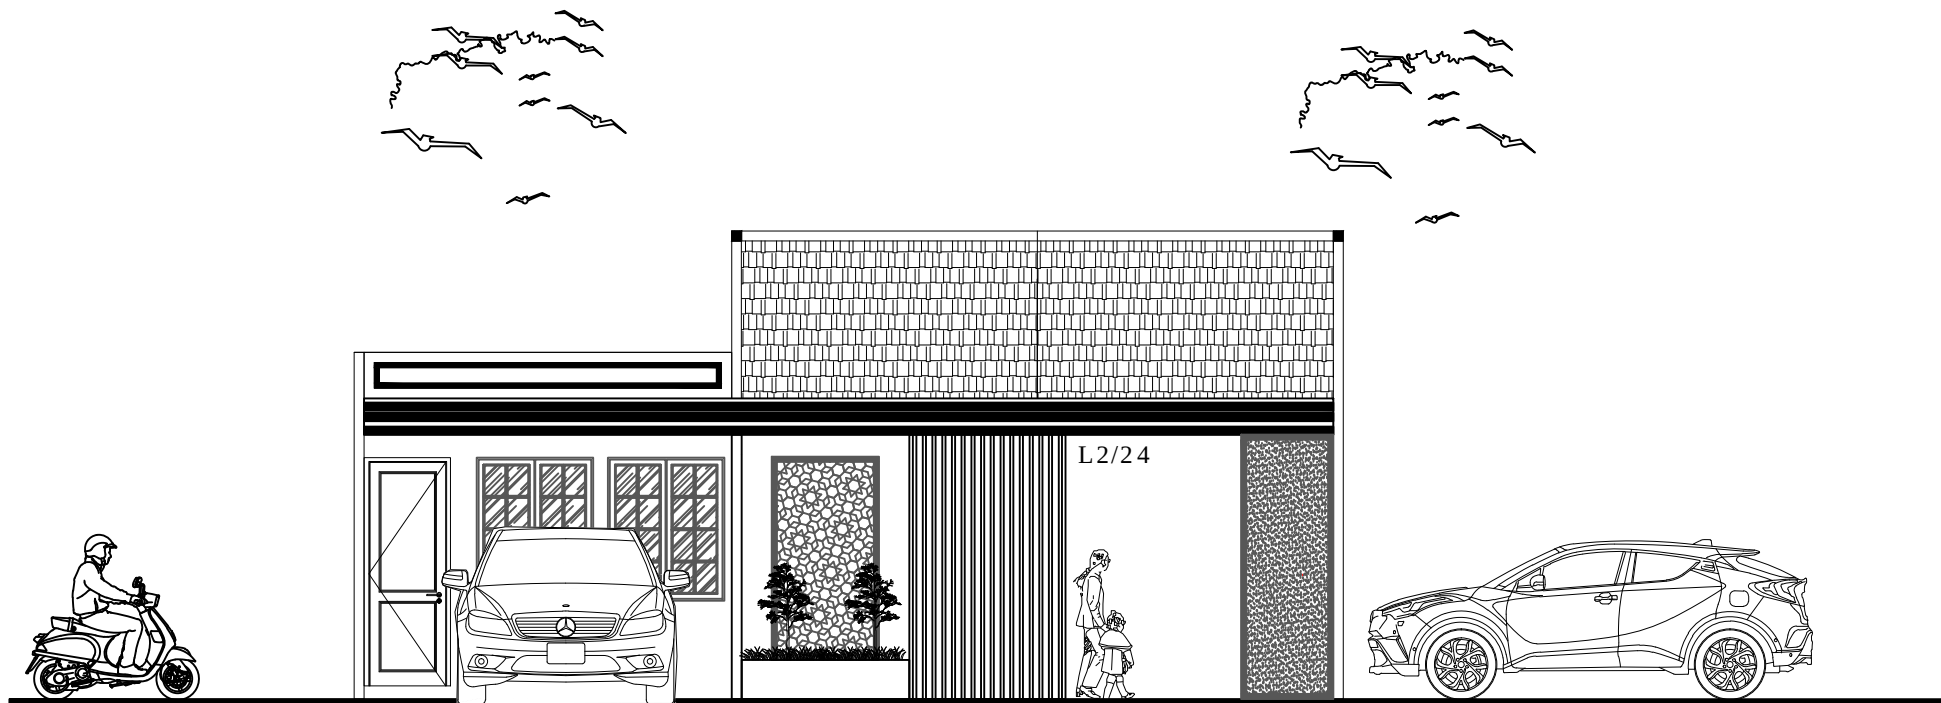

01 TAMPAK DEPAN
SCALE 1 : 100



01 TAMPAK SAMPING
SCALE 1 : 100

Keterangan

GAMBAR RENCANA

NOMOR	PERBAIKAN	TGL.	PARAF

BANGUNAN:

RUMAH TINGGAL

Alamat Lokasi:

PERUM PESONA KAHURIPAN 3 TAHAP 7
BLOK L 2 NO 24 DESA BOJONG
KECAMATAN KLAPANUNGGAL
KABUPATEN BOGOR - JAWA BARAT

PEMILIK BANGUNAN

USTADZ RIDWAN

ARSITEK DAN PELAKSANA



KARTIKA SEJAHTERA KONSTRUKSI

Office : Perum pesona kahuripan 3 Tahap 7 Blok L 2 No 14
desa Bojong kecamatan klapanunggal Kab. Bogor
Telephone : 0851 6183 8054 / 081283921121


ISI GAMBAR:

TAMPAK DEPAN & TAMPAK SAMPING


SKALA : 1:100

DIGAMBAR:	PARAF
DIPERIKSA:	PARAF
DISETUIJ:	PARAF


KODE GAMBAR G.ARS-RT-INS-004	NO. GAMBAR
---------------------------------	------------

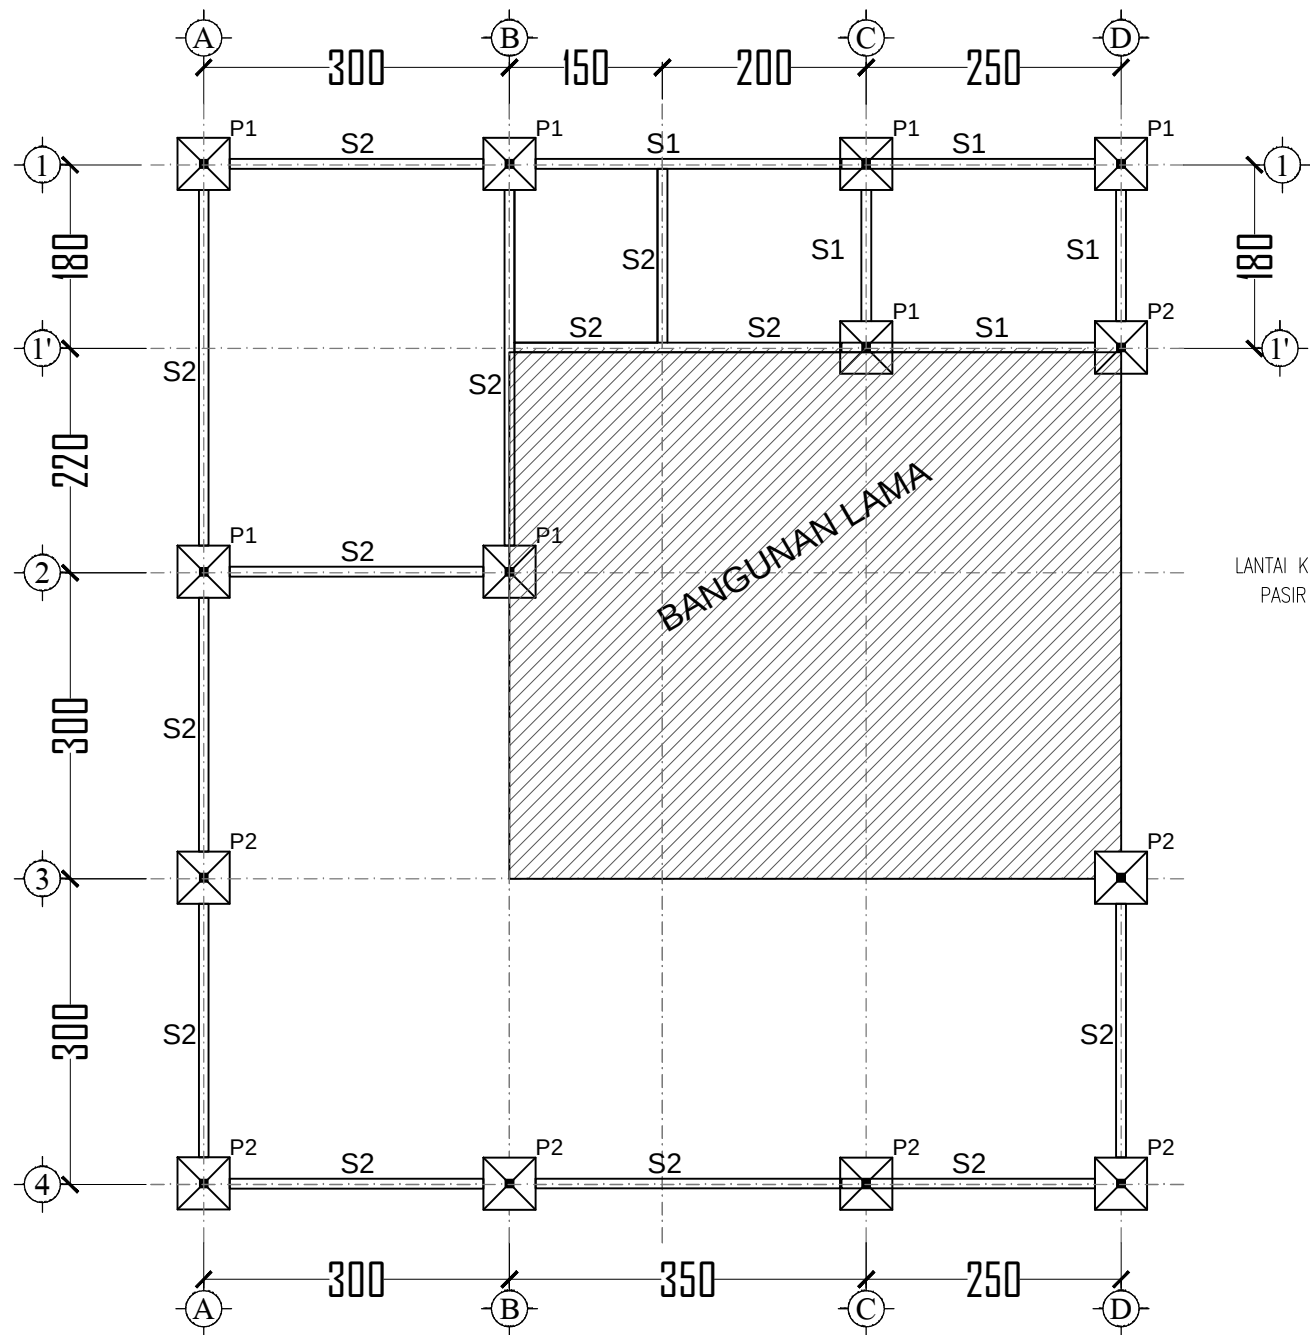

02 DENAH PONDASI DAN SLOOF
SCALE 1 : 100

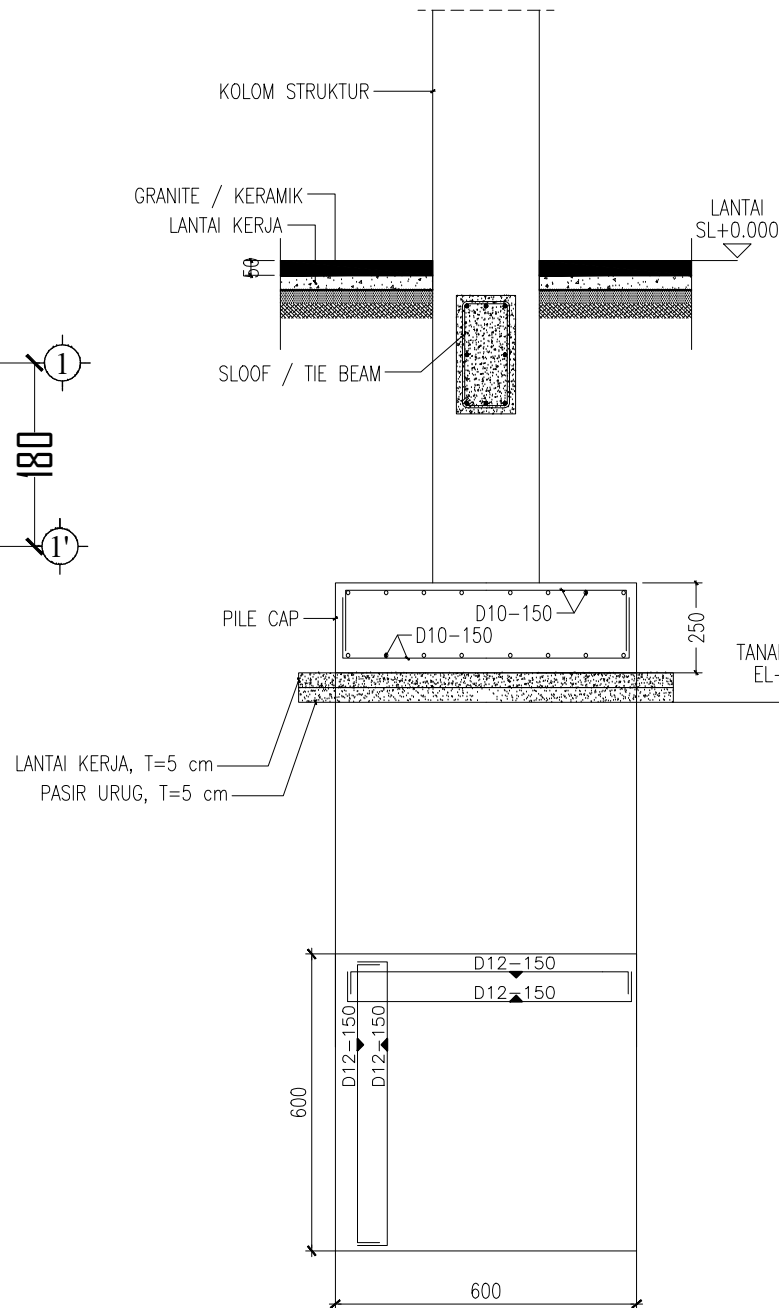

02 DETAIL PONDASI P1
SCALE 1 : 10

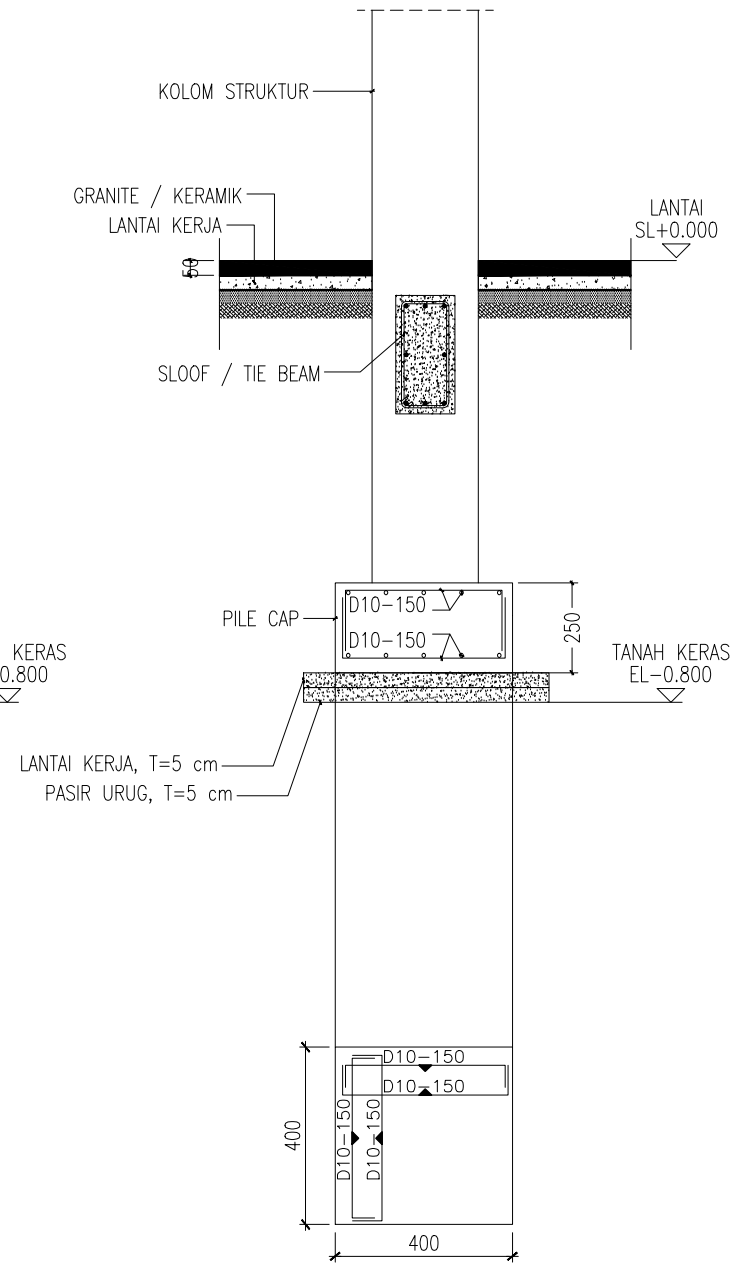

02 DETAIL PONDASI P2
SCALE 1 : 10

TABEL PENULANGAN SLOOF GANTUNG / TIE BEAM

TYPE	S1 (150 x 300)	S2 (150 x 250)
LOKASI	ALL	ALL
POTONGAN SKALA 1:20		
BATU BELAH		
DIMENSION	150 x 300	150 x 250
TULATAS	3 D 10	2 D 10
TUL BAWAH	3 D 10	2 D 10
TUL PINGGANG	-	-
SENGKANG	D8-100/150	#8-150/200

Keterangan

GAMBAR RENCANA

NOMOR	PERBAIKAN	TGL	PARAF

BANGUNAN:

RUMAH TINGGAL

Alamat Lokasi:

PERUM PESONA KAHURIPAN 3 TAHAP 7
BLOK L 2 NO 24 DESA BOJONG
KECAMATAN KLAPANUNGGAL
KABUPATEN BOGOR - JAWA BARAT

PEMILIK BANGUNAN

USTADZ RIDWAN

ARSITEK DAN PELAKSANA



KARTIKA SEJAHTERA KONSTRUKSI

Office : Perum pesona kahuripan 3 Tahap 7 Blok L 2 No 14
desa Bojong kecamatan klapanunggal Kab. Bogor
Telephone : 0851 6183 8054 / 081283921121

ISI GAMBAR:

DENAH DAN DETAIL
PONDASI DAN SLOOF

SKALA : 1:100

DIGAMBAR:

PARAF

DIPERIKSA:

PARAF


DISETUIJ:

PARAF

KODE GAMBAR

NO. GAMBAR

G.STR-RT-INS-001

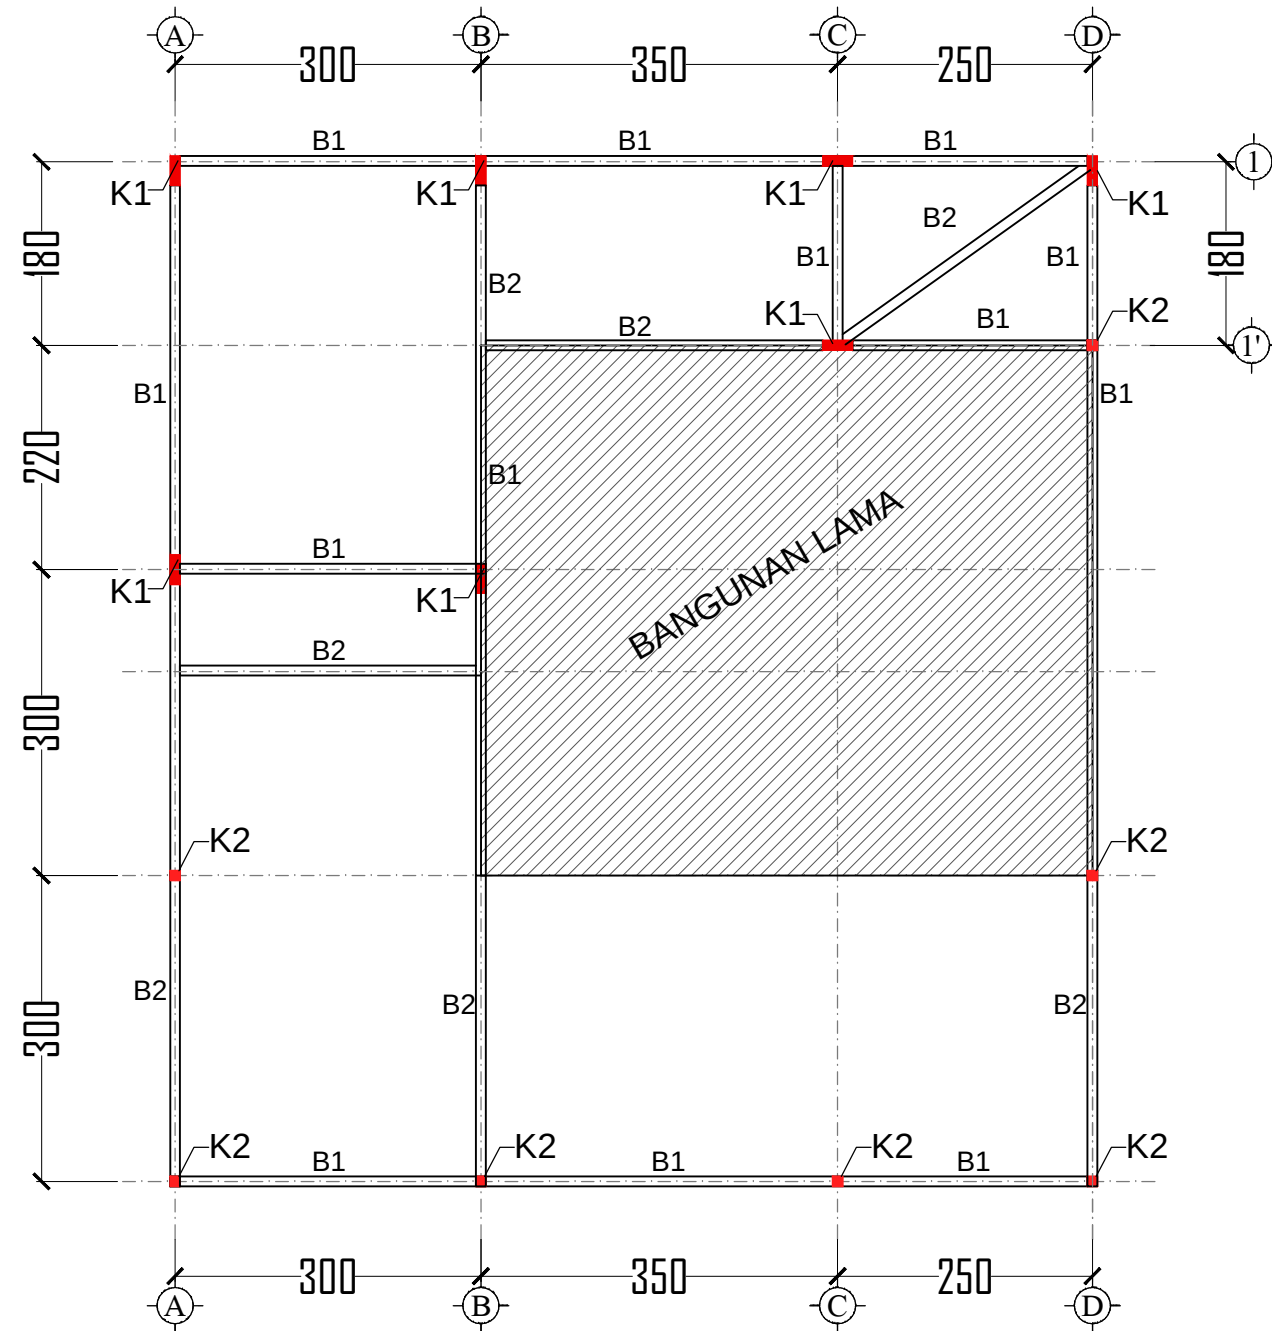

TABEL PENULANGAN KOLOM

TYPE	K1	K2	KP (Kolom Praktis)	KETERANGAN
LOKASI	-	-	-	
POTONGAN SKALA 1:20				* Tulangan Utama Ulir D10 dan D 13 * Sekang Polos D8 * Pemasangan untuk kolom praktis maksimal setiap 12 m² dinding. * Kolom praktis juga dipasang pada setiap pertemuan dinding dan akhir dinding. * Ukuran, ketinggian dan kemiringan kolom disesuaikan dengan gambar arsitektur.
DIMENSION	150 x 400	150 x 250	120 x 120	
TULANGAN	8 D10	4 D10	4 D8	
SENGKANG	ø8-100/150	ø8-100/150	ø8-150	

TABEL PENULANGAN BALOK

TYPE	B1 (150 x 300)		B2 (150 x 250)	
LOKASI	TUMPUAN	LAPANGAN	TUMPUAN	LAPANGAN
POTONGAN SKALA 1:20				
DIMENSION	150 x 300	150 x 300	150 x 250	150 x 250
TUL.ATAS	2 D 10	2 D 10	2 D 10	2 D 10
TUL.BAWAH	2 D 10	2 D 10	2 D 10	2 D 10
TUL.PINGGANG	2 D 10	2 D 12	-	-
SENGKANG	ø8-(100~150)	ø8-(100~150)	ø8-(100~150)	ø8-(100~150)

GAMBAR RENCANA

NOMOR	PERBAIKAN	TGL.	PARAF

BANGUNAN:

RUMAH TINGGAL

Alamat Lokasi:

PERUM PESONA KAHURIPAN 3 TAHAP 7
BLOK L 2 NO 24 DESA BOJONG
KECAMATAN KLAPANUNGGAL
KABUPATEN BOGOR - JAWA BARAT

PEMILIK BANGUNAN

USTADZ RIDWAN

ARSITEK DAN PELAKSANA



KARTIKA SEJAHTERA KONSTRUKSI




Office : Perum pesona kahuripan 3 Tahap 7 Blok L 2 No 14
desa Bojong kecamatan klapanunggal Kab. Bogor
Telephone : 0851 6183 8054 / 081283921121

ISI GAMBAR:

DENAH DAN DETAIL
KOLOM DAN BALOK

SKALA : 1:100

DIGAMBAR:	PARAF
DIPERIKSA:	PARAF
DISETUIJ:	PARAF
KODE GAMBAR	NO. GAMBAR
G.STR-RT-INS-002	

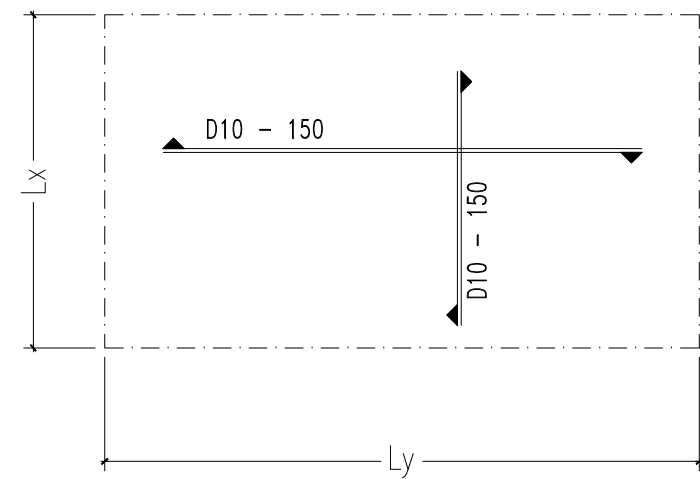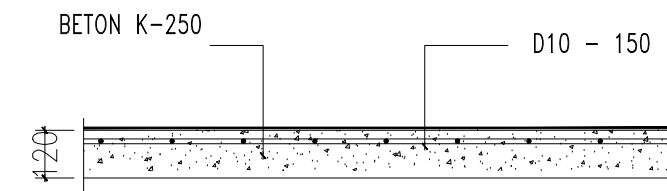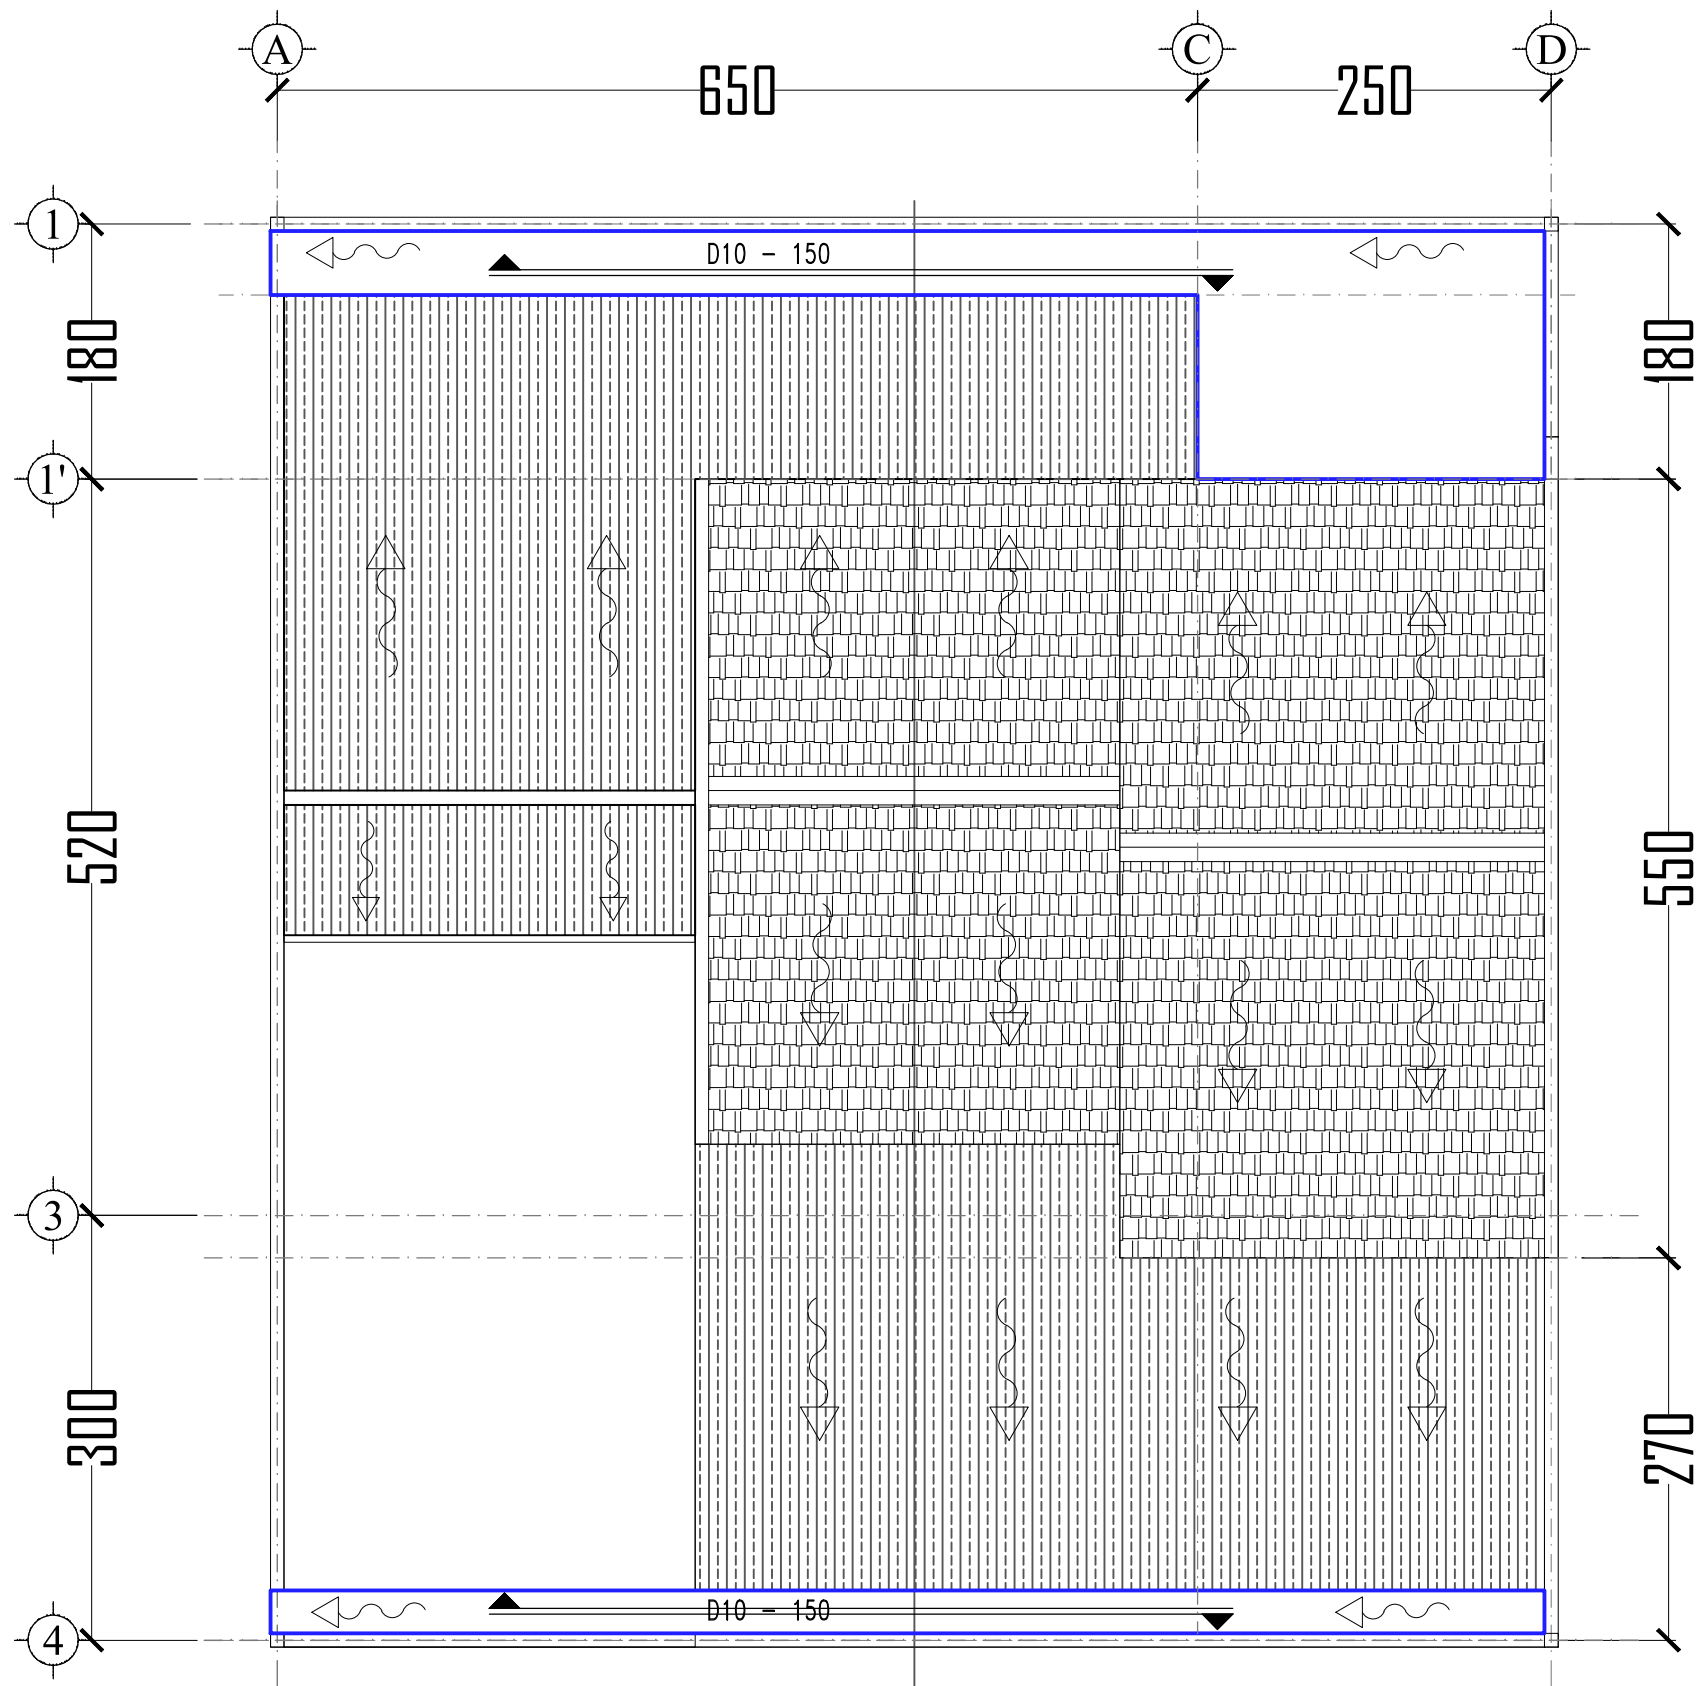

POTONGAN PLAT LANTAI DAK
1 : 20

GAMBAR RENCANA

NOMOR	PERBAIKAN	TGL.	PARAF

BANGUNAN:

RUMAH TINGGAL

Alamat Lokasi:

PERUM PESONA KAHURIPAN 3 TAHAP 7
BLOK L 2 NO 24 DESA BOJONG
KECAMATAN KLAPANUNGGAL
KABUPATEN BOGOR - JAWA BARAT

PEMILIK BANGUNAN

USTADZ RIDWAN

ARSITEK DAN PELAKSANA



KARTIKA SEJAHTERA KONSTRUKSI
Office : Perum pesona kahuripan 3 Tahap 7 Blok L 2 No 14
desa Bojong kecamatan klapanunggal Kab. Bogor
Telephone : 0851 6183 8054 / 08128392121

ISI GAMBAR:

DENAH DAN DETAIL
DAK TALANG DAN TANDON AIR

SKALA : 1:100


DIGAMBAR: PARAF

DIPERIKSA: PARAF


DISETUIJ: PARAF

KODE GAMBAR NO. GAMBAR



G.STR-RT-INS-003

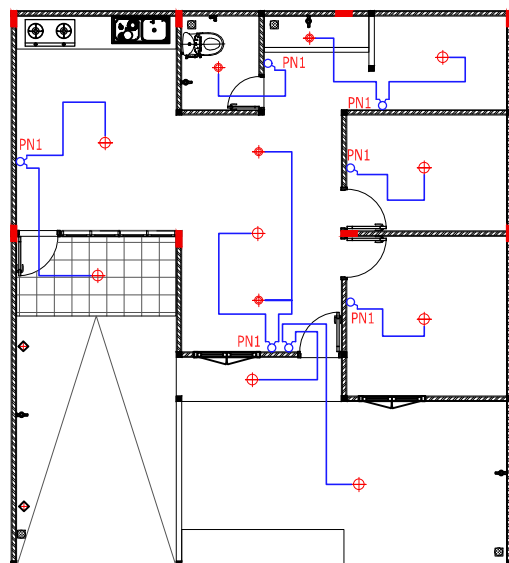


03 DENAH PENERANGAN LANTAI 1
SCALE NTS

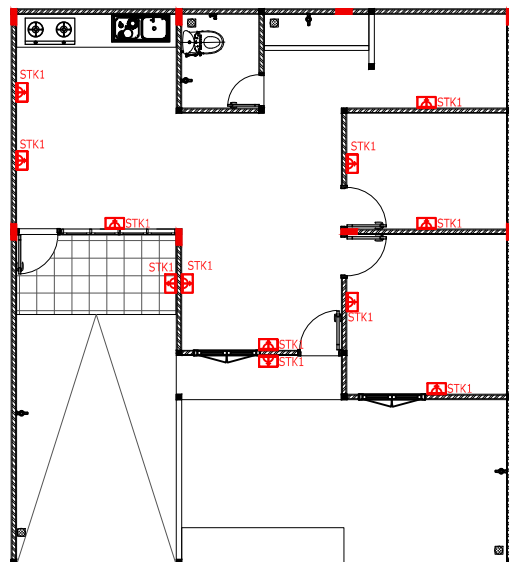

03 DENAH STOP KONTAK LANTAI 1
SCALE NTS

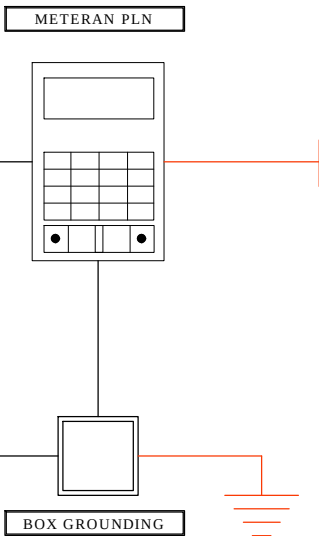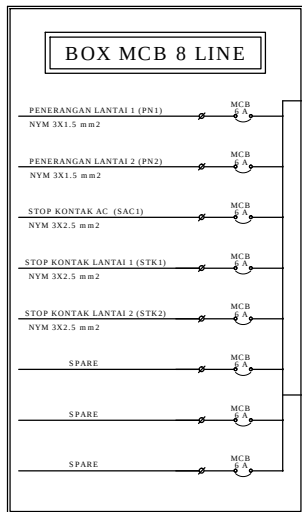

03 PANEL DISTRIBUSI
SCALE NTS

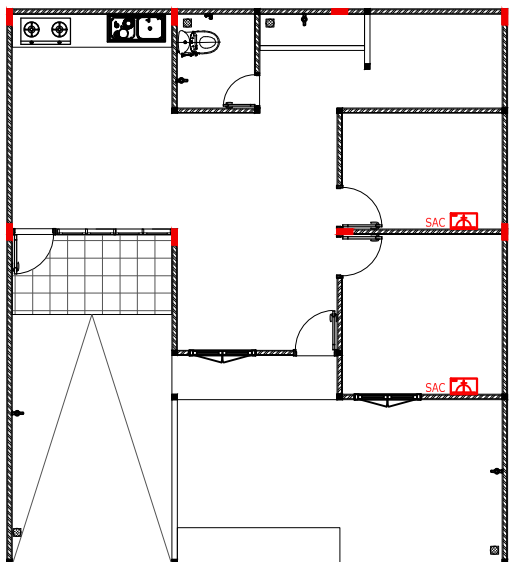

03 DENAH STOP KONTAK AC LANTAI 1
SCALE NTS

KETERANGAN

	SAKLAR TUNGGAL
	SAKLAR SERI
	LED 9 W
	LED 15 W
	DOWNLIGHT LED 3"
	LAMPU TEMPEL
	STOP KONTAK DINDING
	STOP KONTAK AC

GAMBAR RENCANA

NOMOR	PERBAIKAN	TGL.	PARAF

BANGUNAN:

RUMAH TINGGAL

Alamat Lokasi:

PERUM PESONA KAHURIPAN 3 Tahap 7 Blok L 2 NO 24 DESA BOJONG
KECAMATAN KLAPANUNGGAL
KABUPATEN BOGOR - JAWA BARAT

PEMILIK BANGUNAN

USTADZ RIDWAN

ARSITEK DAN PELAKSANA




KARTIKA SEJAHTERA KONSTRUKSI
Office : Perum pesona kahuripan 3 Tahap 7 Blok L 2 No 14
desa Bojong kecamatan klapanunggal Kab. Bogor
Telephone : 0851 6183 8054 / 081283921121

ISI GAMBAR:


DETAIL PANEL DISTRIBUSI
DENAH INSTALASI
PENERANGAN - STOP KONTAK DAN
STOP KONTAK AC

SKALA : N T S


DIGAMBAR:	PARAF
DIPERIKSA:	PARAF
DISETUIJUK:	PARAF
KODE GAMBAR	NO. GAMBAR
G.EL-RT-INS-001	

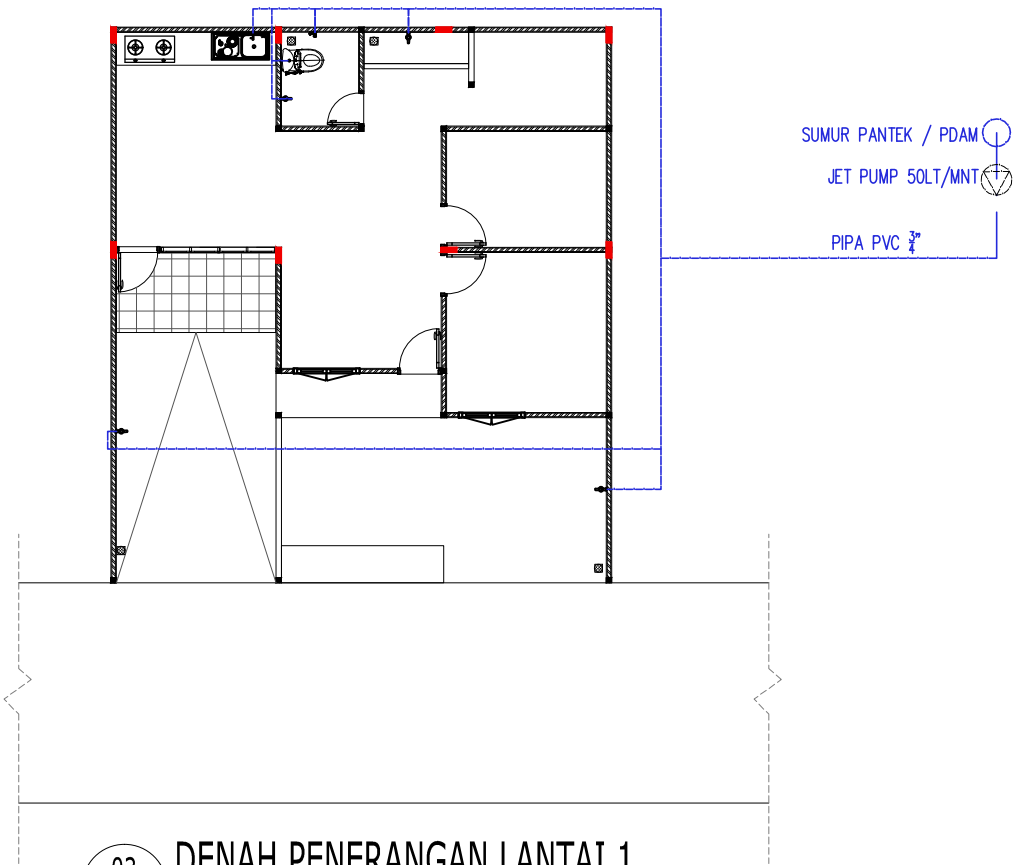


03 DENAH PENERANGAN LANTAI 1
SCALE NTS

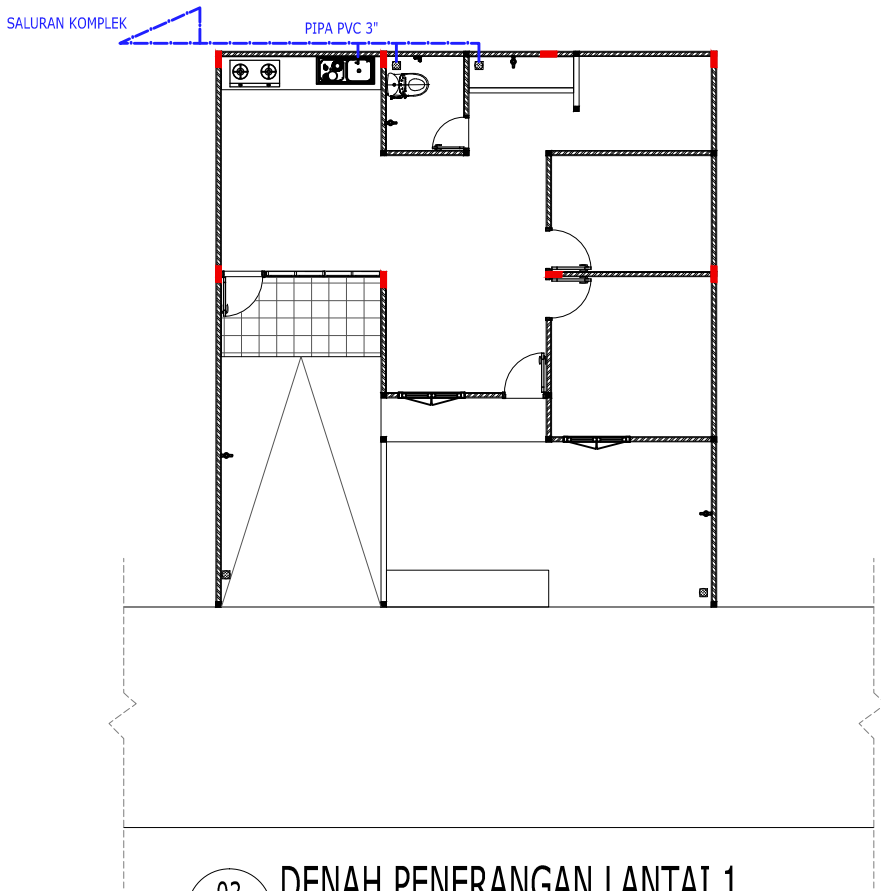

03 DENAH PENERANGAN LANTAI 1
SCALE NTS

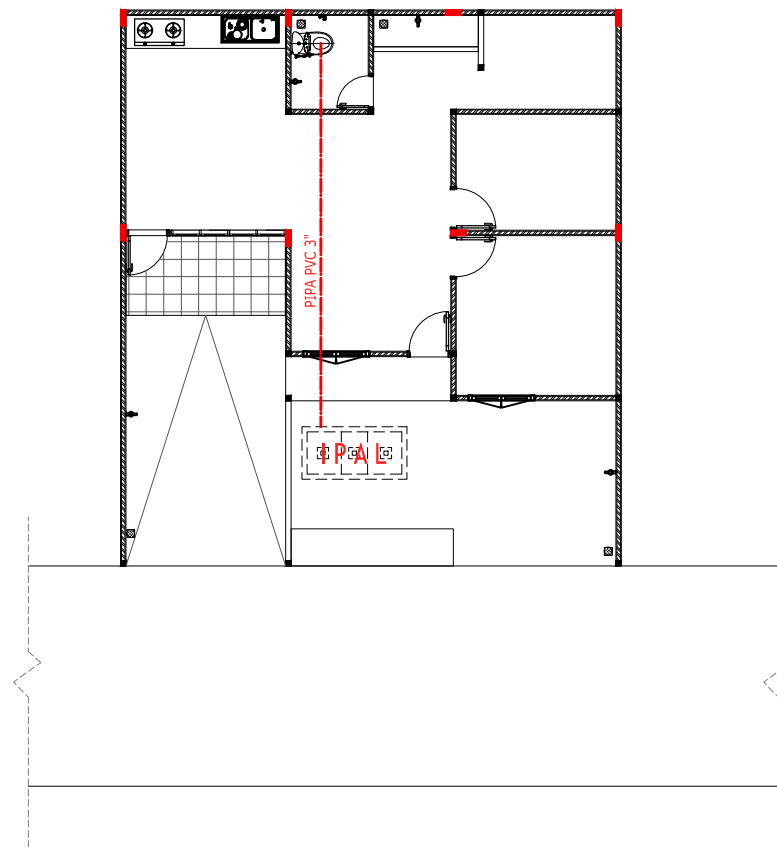

03 DENAH AIR KOTOR
SCALE NTS

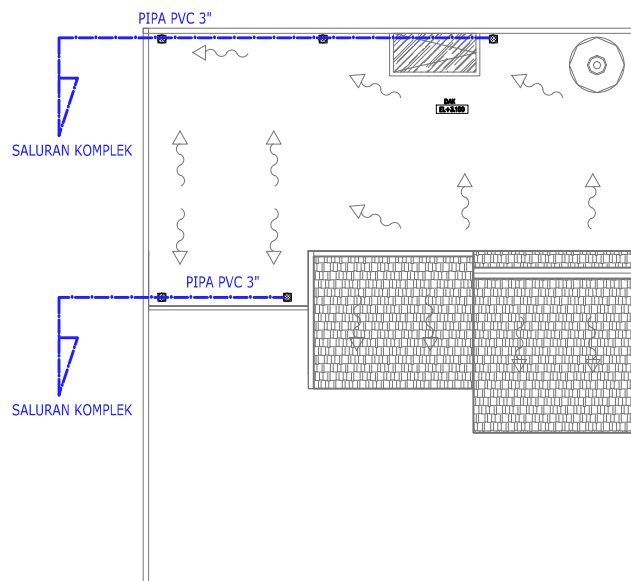

03 DENAH AIR HUJAN
SCALE NTS

GAMBAR RENCANA

NOMOR	PERBAIKAN	TGL.	PARAF

BANGUNAN:

RUMAH TINGGAL

Alamat Lokasi:

PERUM PESONA KAHURIPAN 3 TAHAP 7
BLOK L 2 NO 24 DESA BOJONG
KECAMATAN KLAPANUNGGAL
KABUPATEN BOGOR - JAWA BARAT

PEMILIK BANGUNAN

USTADZ RIDWAN

ARSITEK DAN PELAKSANA



KARTIKA SEJAHTERA KONSTRUKSI

Office : Perum pesona kahuripan 3 Tahap 7 Blok L 2 No 14
desa Bojong kecamatan klapanunggal Kab. Bogor
Telephone : 0851 6183 8054 / 081283921121

ISI GAMBAR:

DENAH INSTALASI
AIR BERSIH - AIR BEKAS - AIR HUJAN
DAN AIR KOTOR

SKALA : N T S

DIGAMBAR:	PARAF
DIPERIKSA:	PARAF
DISETUIJ:	PARAF

KODE GAMBAR	NO. GAMBAR
G.MP-RT-INS-001	