

GAMBAR RENCANA REVITALISASI BANGUNAN SEKOLAH **SMPIT ALEXANDRIA**



YAYASAN PENDIDIKAN ISLAM ASSHOLAHYAH AZZAINIYAH **SMP IT ALEXANDRIA**

NPSN

SK MENHUKHAM

Alamat

Telp.

: **69904712**

TERAKREDITASI " B " NSS : 202026610013



: C.1986.HT.01.02 TH. 2007 SK IZIN OPERASIONAL: 421.1/2634-Pendas/2015

: Jl. Elang I RT.002/007 Kel. Cipayung Jaya, Kec. Cipayung, Kota Depok, Jawa Barat 16441

: 021-87972481 - HP. 0813 8270 1854 email : smptalexandria@gmail.com

DAFTAR GAMBAR

NO.	DESKRIPSI	SKALA
I	COVER	NTS
II	DAFTAR GAMBAR	NTS
1	SITEPLAN EXSISTING	1 :100
2	SITEPLAN RENCANA	1 :100
3	DENAH LANTAI 1	1 :100
4	DENAH LANTAI 2	1 :100
5	RENCANA ATAP	1 :100
6	POTONGAN 1-1 DAN POTONGAN 2-2	1 :100
7	POTONGAN 3-3 DAN POTONGAN 4-4	1 :100
8	TAMPAK DEPAN DAN TAMPAK SAMPING	1 :100
9	RENCANA TAMPAK 3D RENDERING 1	1 :100
10	RENCANA TAMPAK 3D RENDERING 2	1 :100

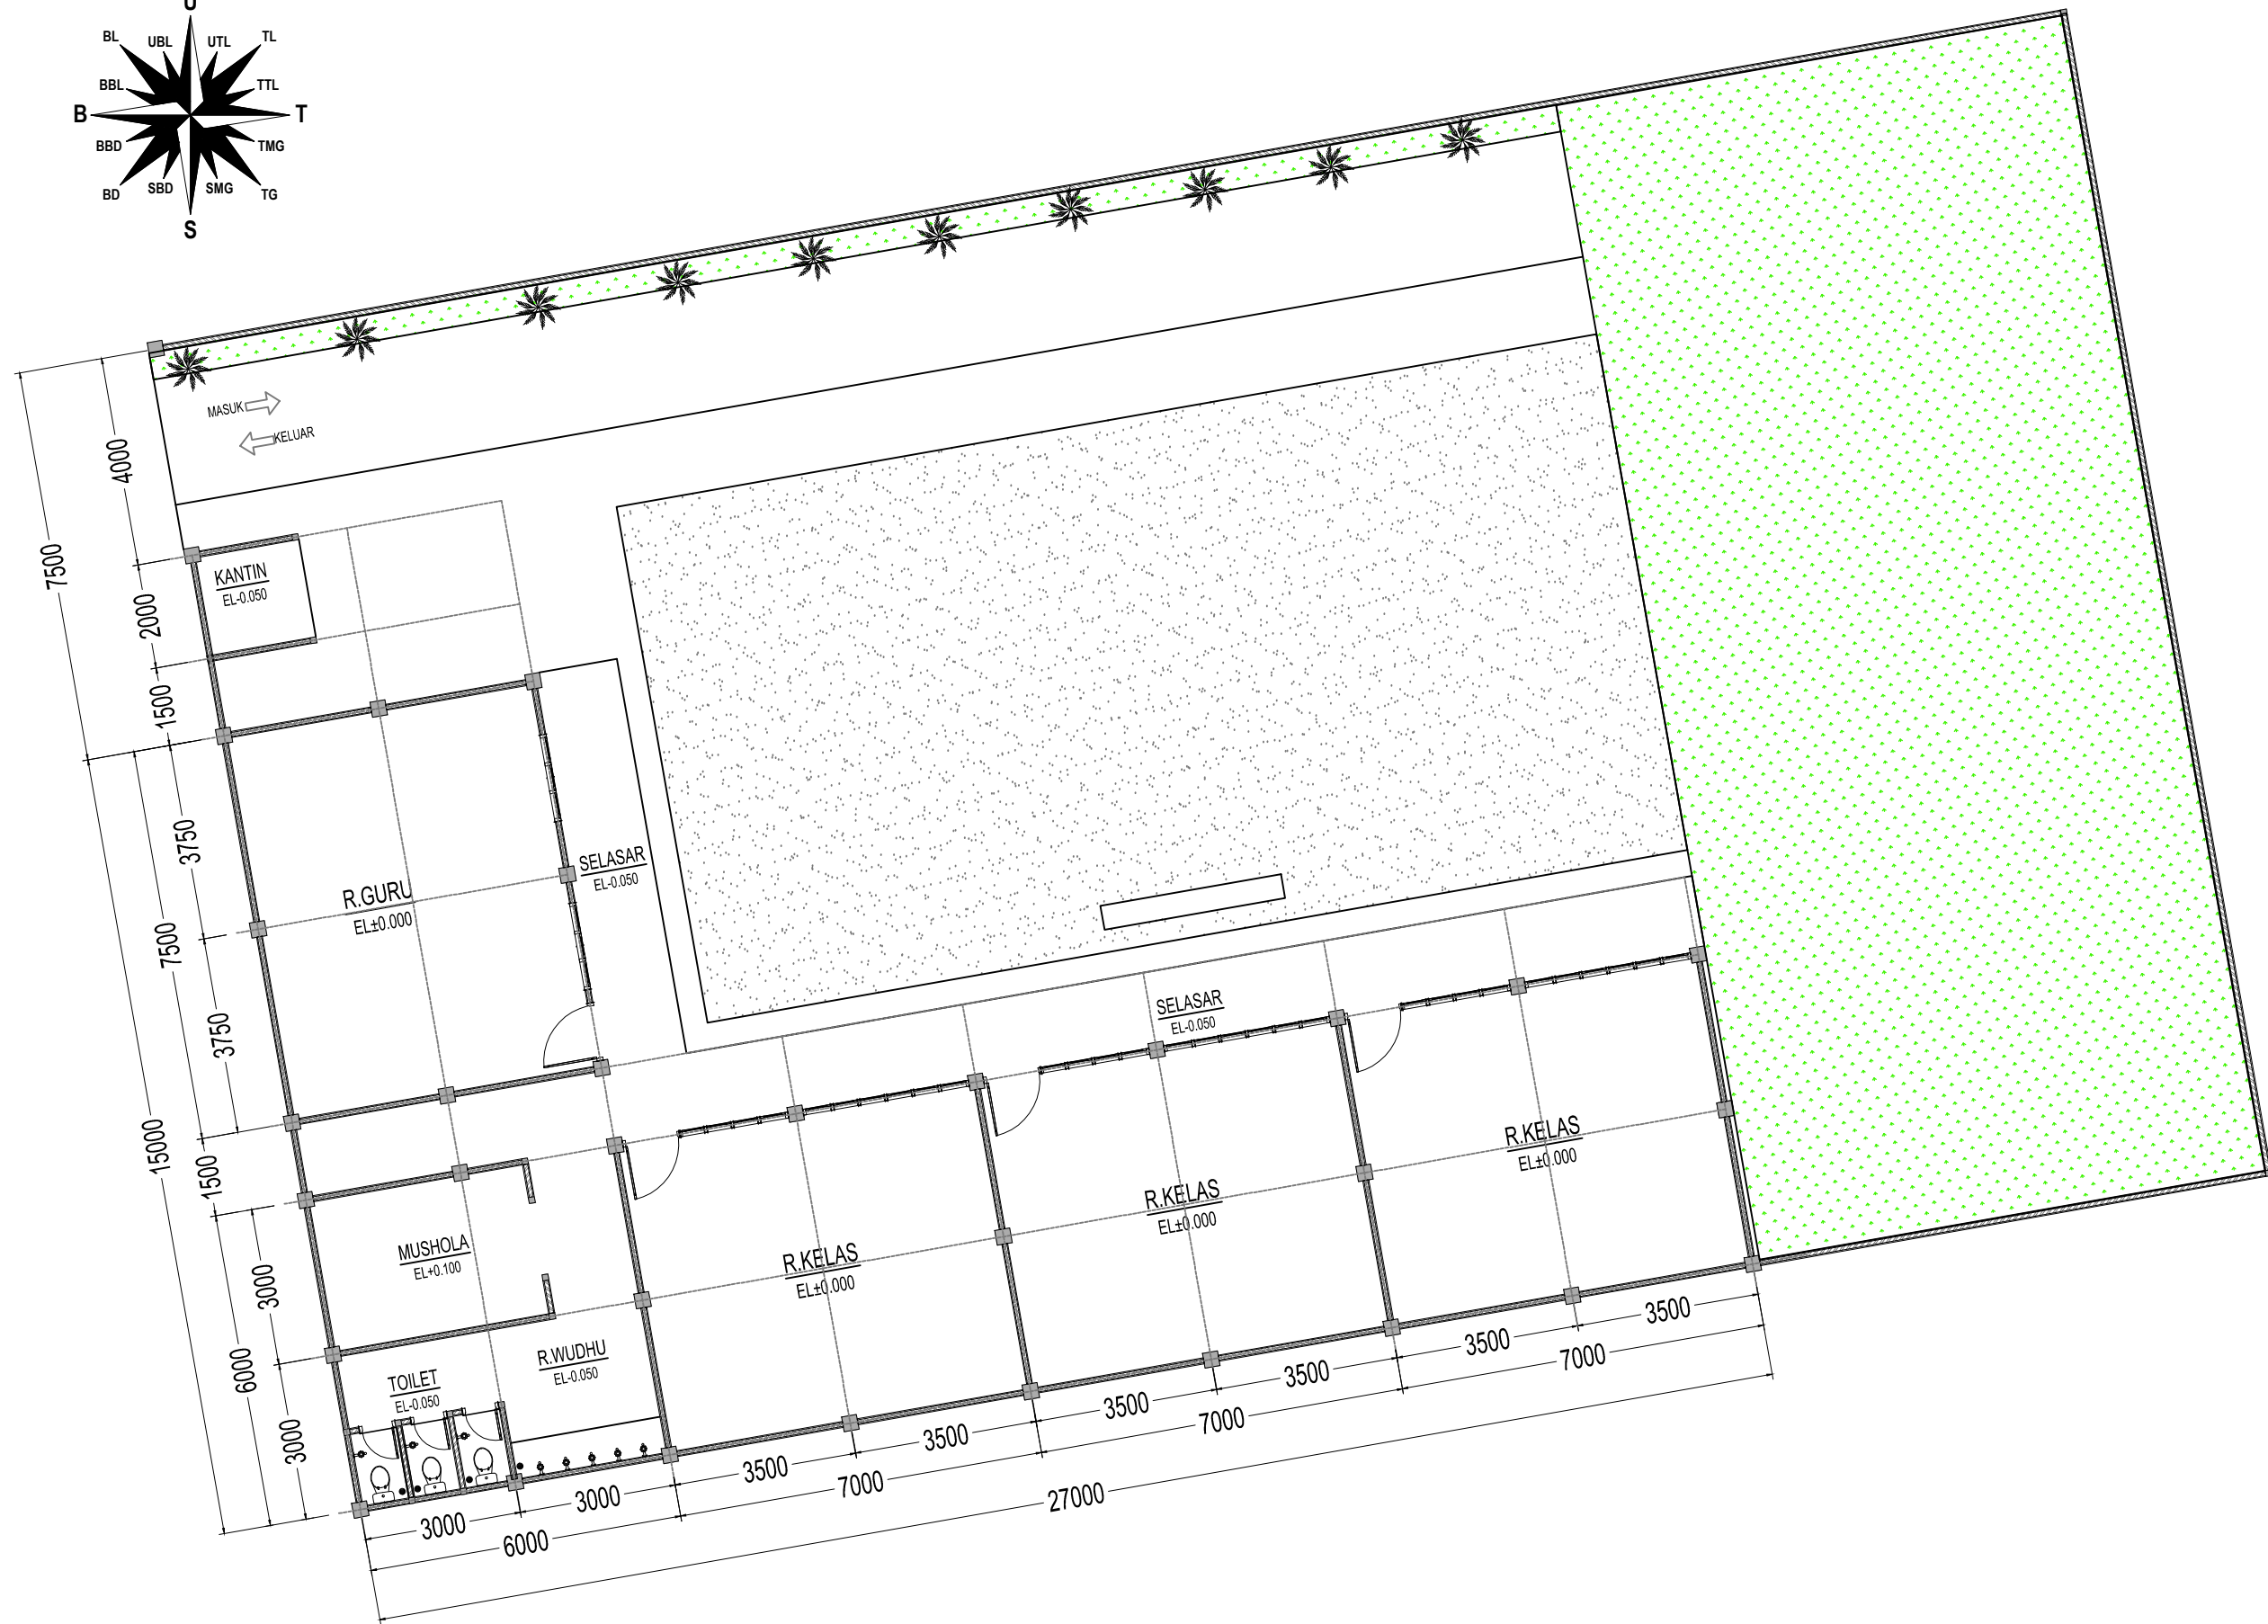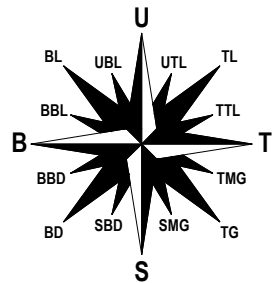

01 SITEPLAN EXSISTING
SCALE 1 : 100

KEY PLAN

REVISI	TGL	OLEH

GAMBAR RENCANA

BANGUNAN



ALAMAT LOKASI :

JL. ELANG I RT.002/007
KEL. CIPAYUNG JAYA, KEC. CIPAYUNG,
KOTA DEPOK, JAWA BARAT 16441

PEMILIK BANGUNAN :

YAYASAN PENDIDIKAN ISLAM ASSHOLAHIAH AZZAINIYAH

JUDUL GAMBAR

SITEPLAN EXSISTING


PERENCANA

GAMBAR RENCANA

DIGAMBAR:	PARAF
DIPERIKSA:	PARAF
DISETUJUI	PARAF
NO. PROYEK	UKURAN GAMBAR A3

SKALA KODE GAMBAR NO GAMBAR

1:100	ARS.SMPIT-AL-01	
-------	-----------------	--

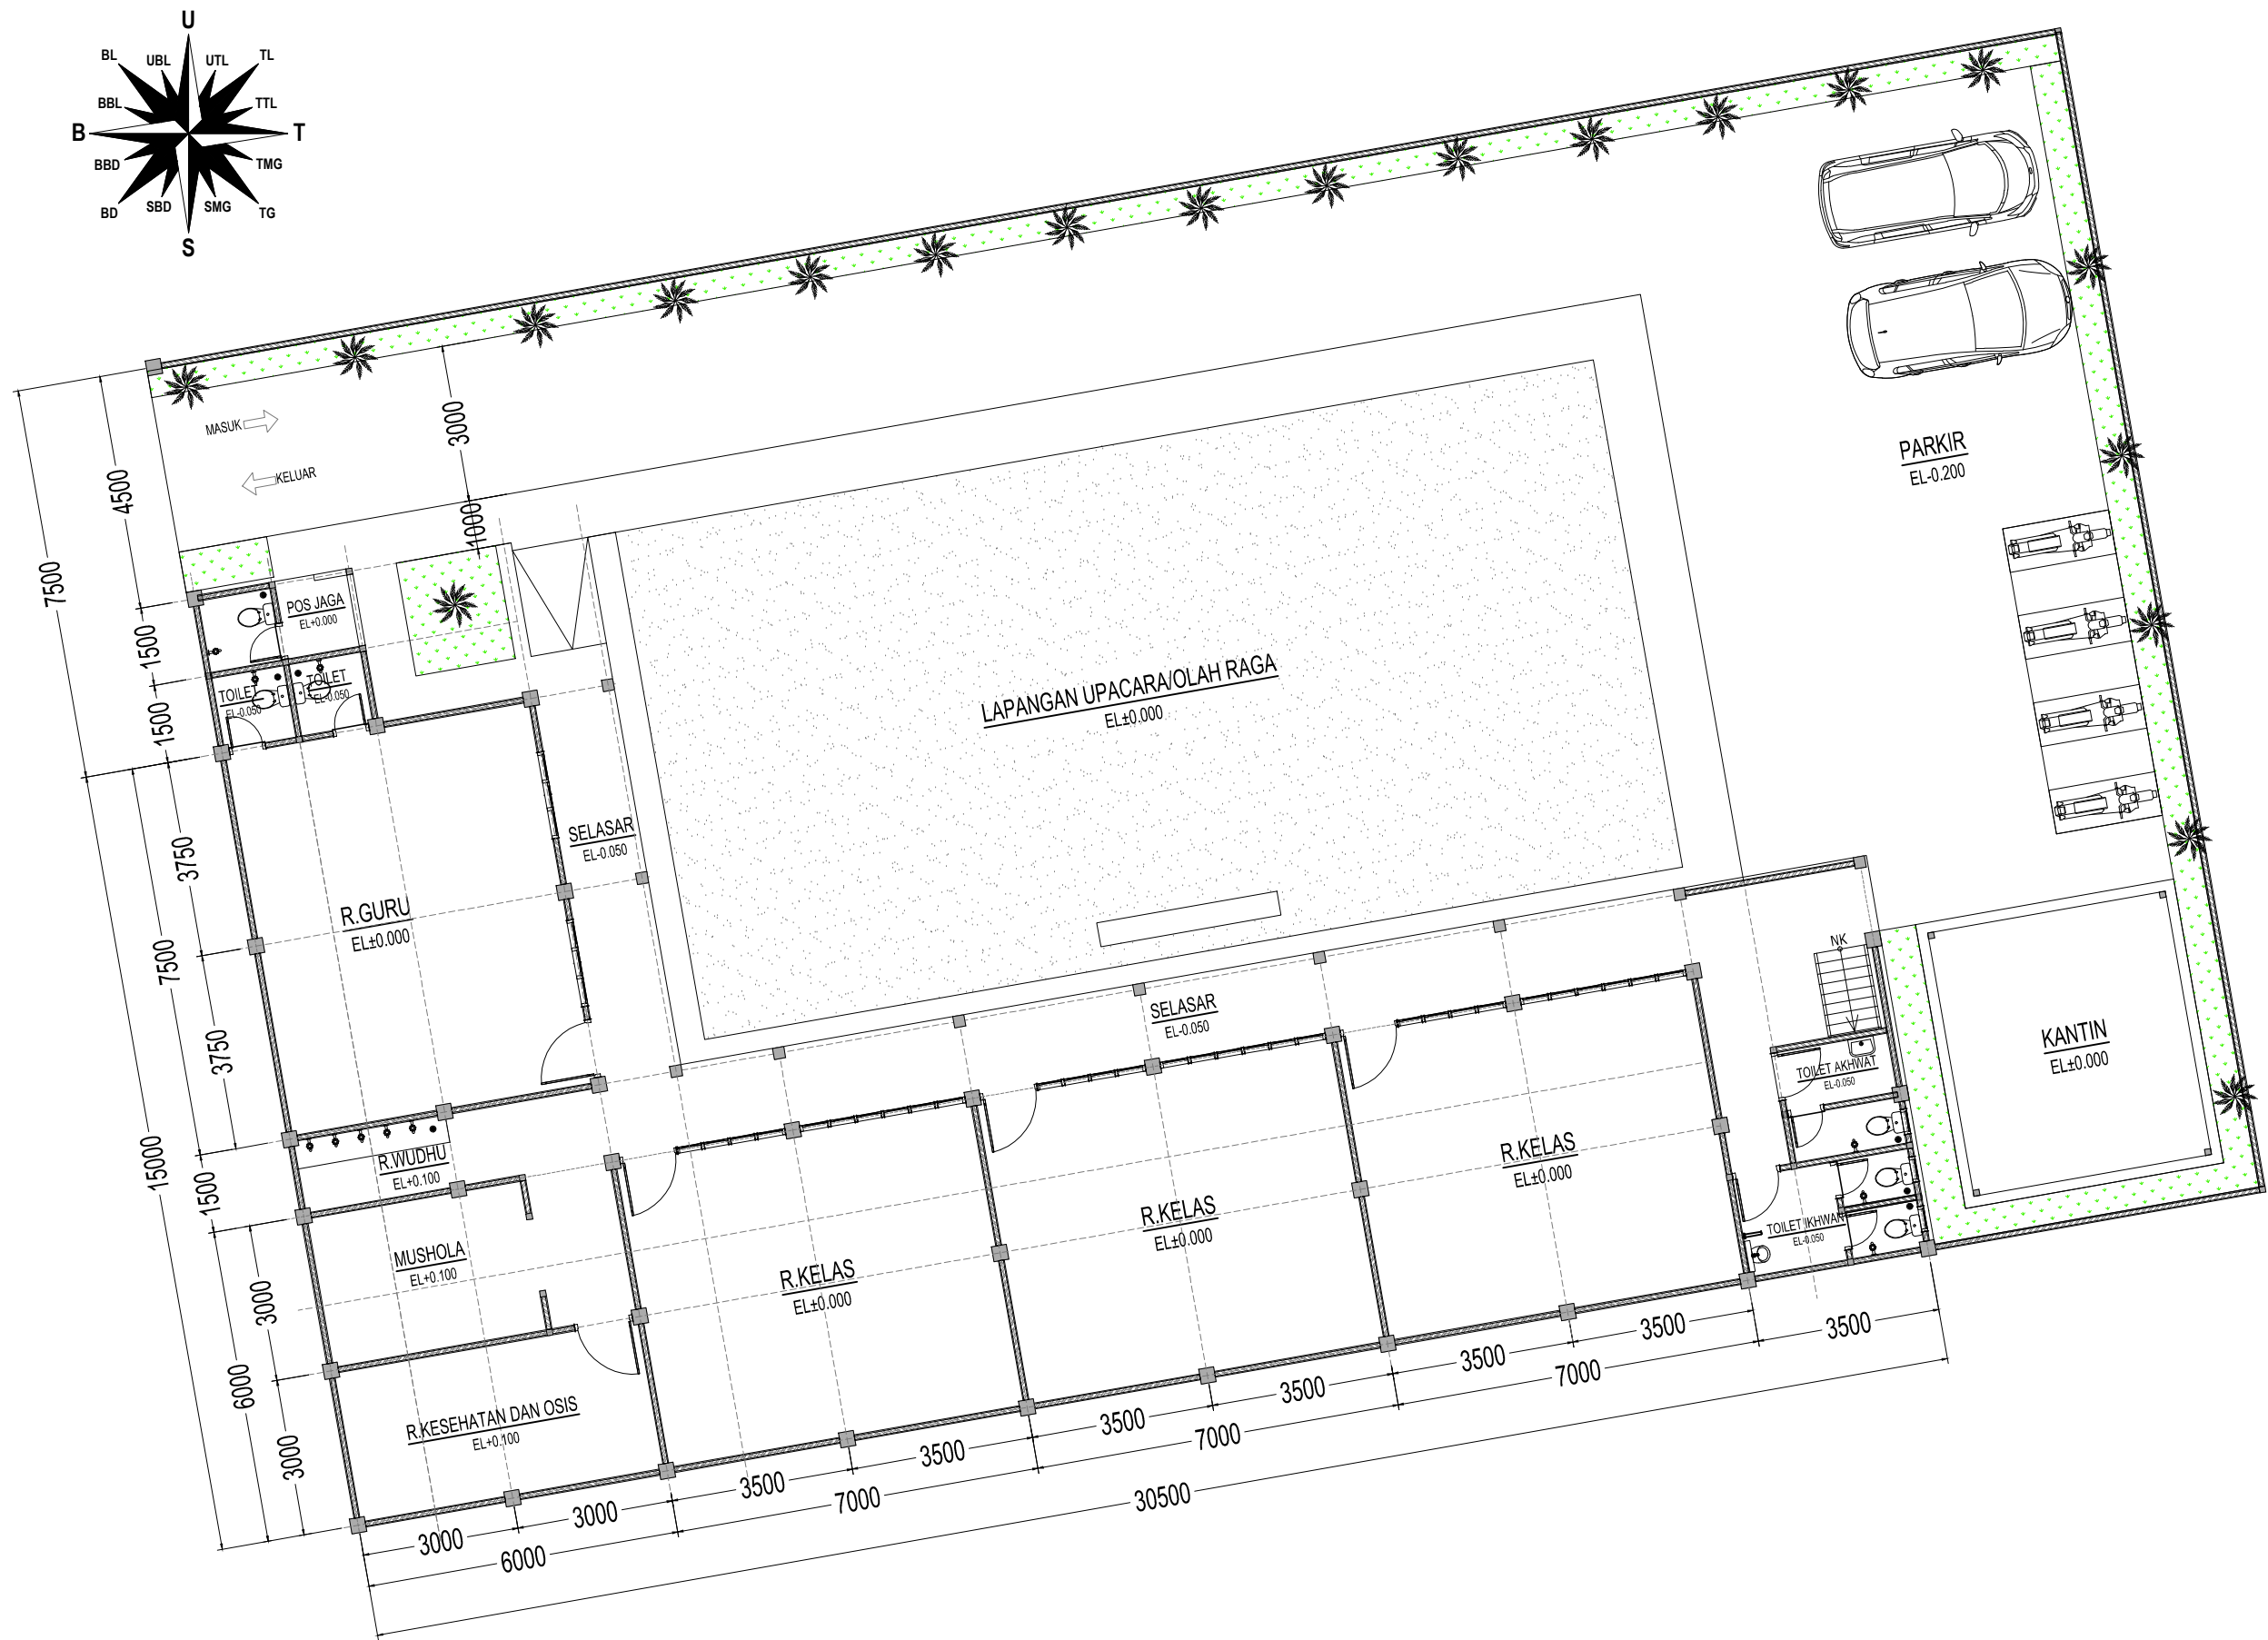

01 SITEPLAN RENCANA
SCALE 1 : 100

KEY PLAN

REVISI	TGL	OLEH

GAMBAR RENCANA



ALAMAT LOKASI :
JL. ELANG I RT.002/007
KEL. CIPAYUNG JAYA, KEC. CIPAYUNG,
KOTA DEPOK, JAWA BARAT 16441

PEMILIK BANGUNAN :

YAYASAN PENDIDIKAN ISLAM ASSHOLAHYIAH AZZAINIYAH

JUDUL GAMBAR
SITEPLAN RENCANA

PERENCANA

GAMBAR RENCANA

DIGAMBAR:	PARAF
DIPERIKSA:	PARAF
DISETUJUI	PARAF
NO. PROYEK	UKURAN GAMBAR A3

SKALA	KODE GAMBAR	NO GAMBAR
1:100	ARS.SMPIT-AL-02	

[illegible]




SKALA	KODE GAMBAR	NO GAMBAR
1:100	ARS.SMPIT-AL-04	




KEY PLAN			
R E V I S I		TGL	OLEH
GAMBAR RENCANA			
BANGUNAN			
ALAMAT LOKASI :			
JL. ELANG I RT.002/007 KEL. CIPAYUNG JAYA, KEC. CIPAYUNG, KOTA DEPOK, JAWA BARAT 16441			
PEMILIK BANGUNAN :			
YAYASAN PENDIDIKAN ISLAM ASSHOLAHİYAH AZZAINIYAH			
JUDUL GAMBAR			
RENCANA ATAP			
PERENCANA			
GAMBAR RENCANA			
DIGAMBAR:	PARAF		
DIPERIKSA:	PARAF		
DISETUJUI	PARAF		
NO. PROYEK	UKURAN GAMBAR		
	A3		
SKALA	KODE GAMBAR	NO GAMBAR	
1:100	ARS.SMPIT-AL-05		



ARS.SMPIT-AL-06

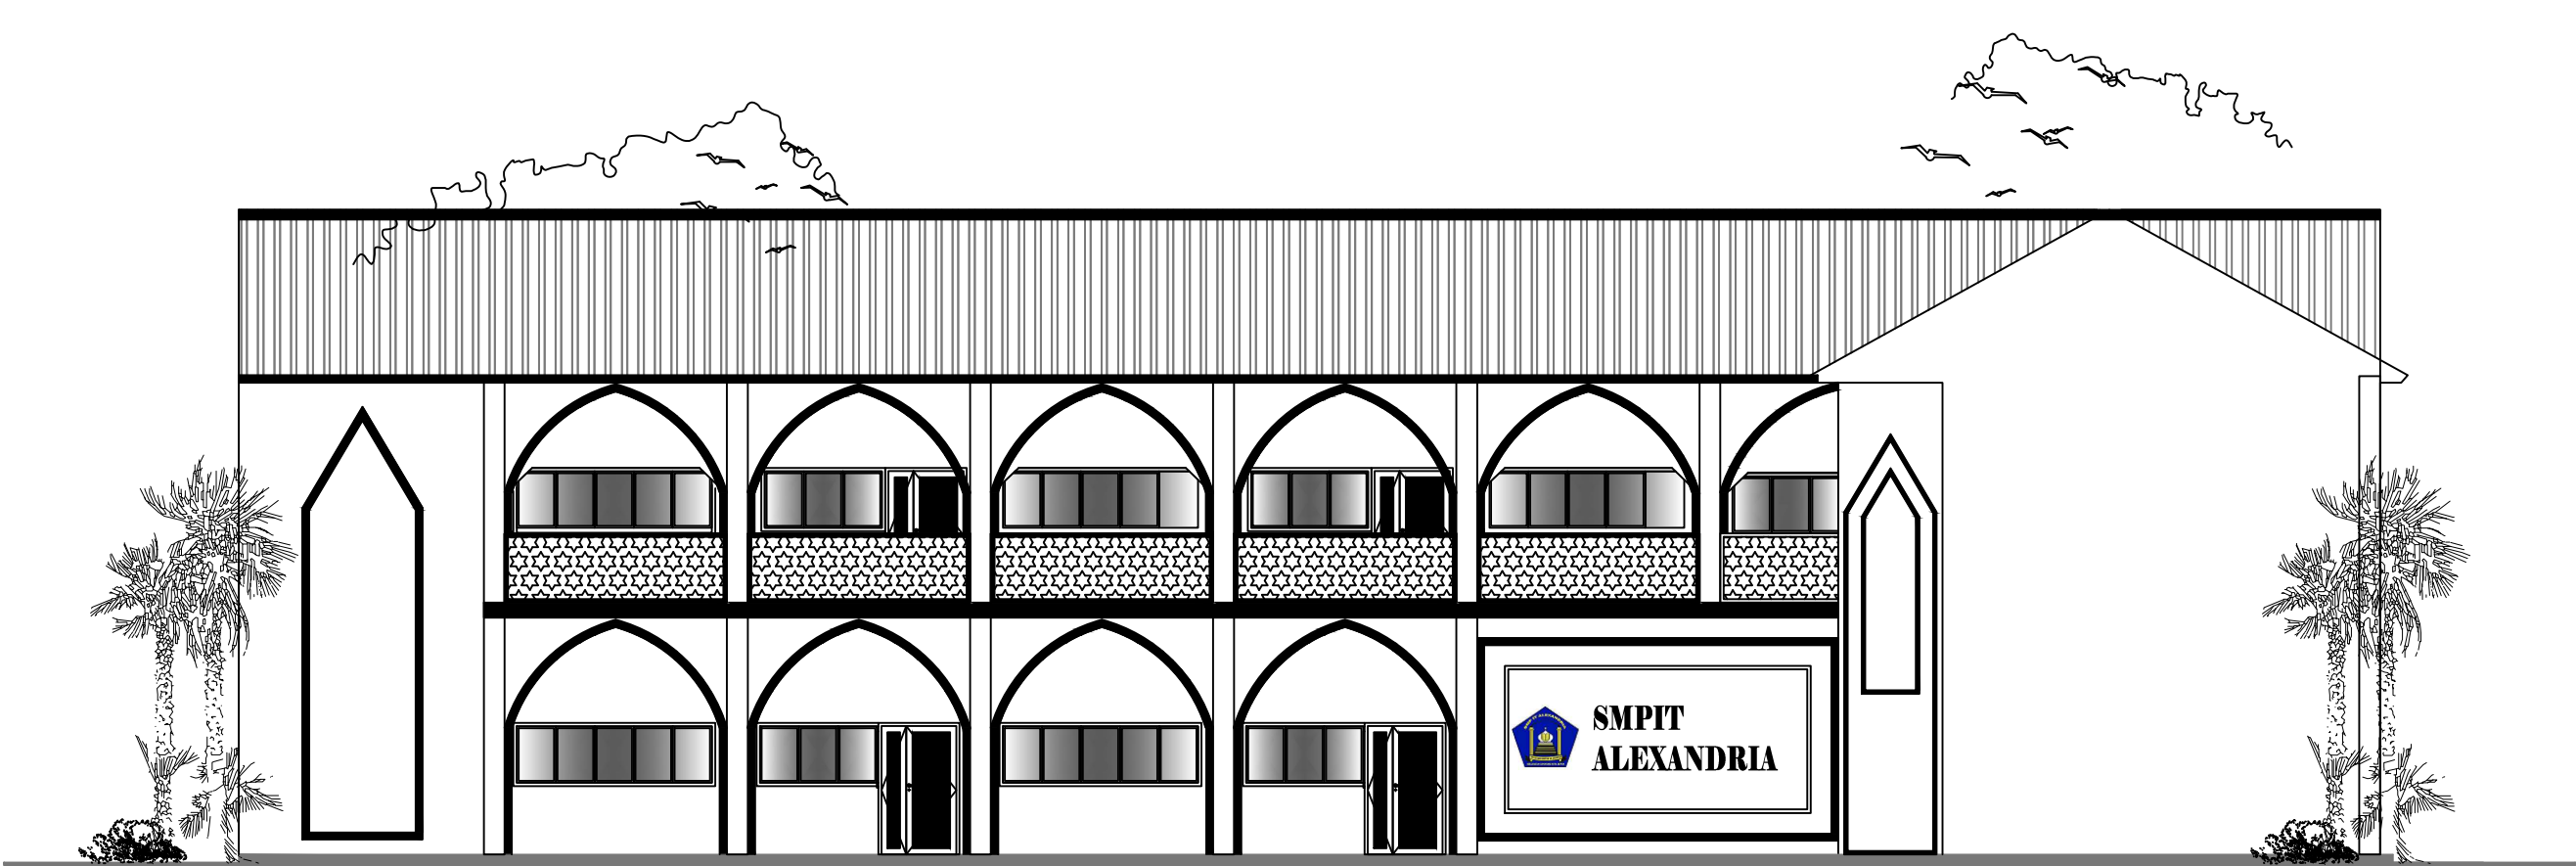

01 TAMPAK DEPAN
SCALE 1 : 100

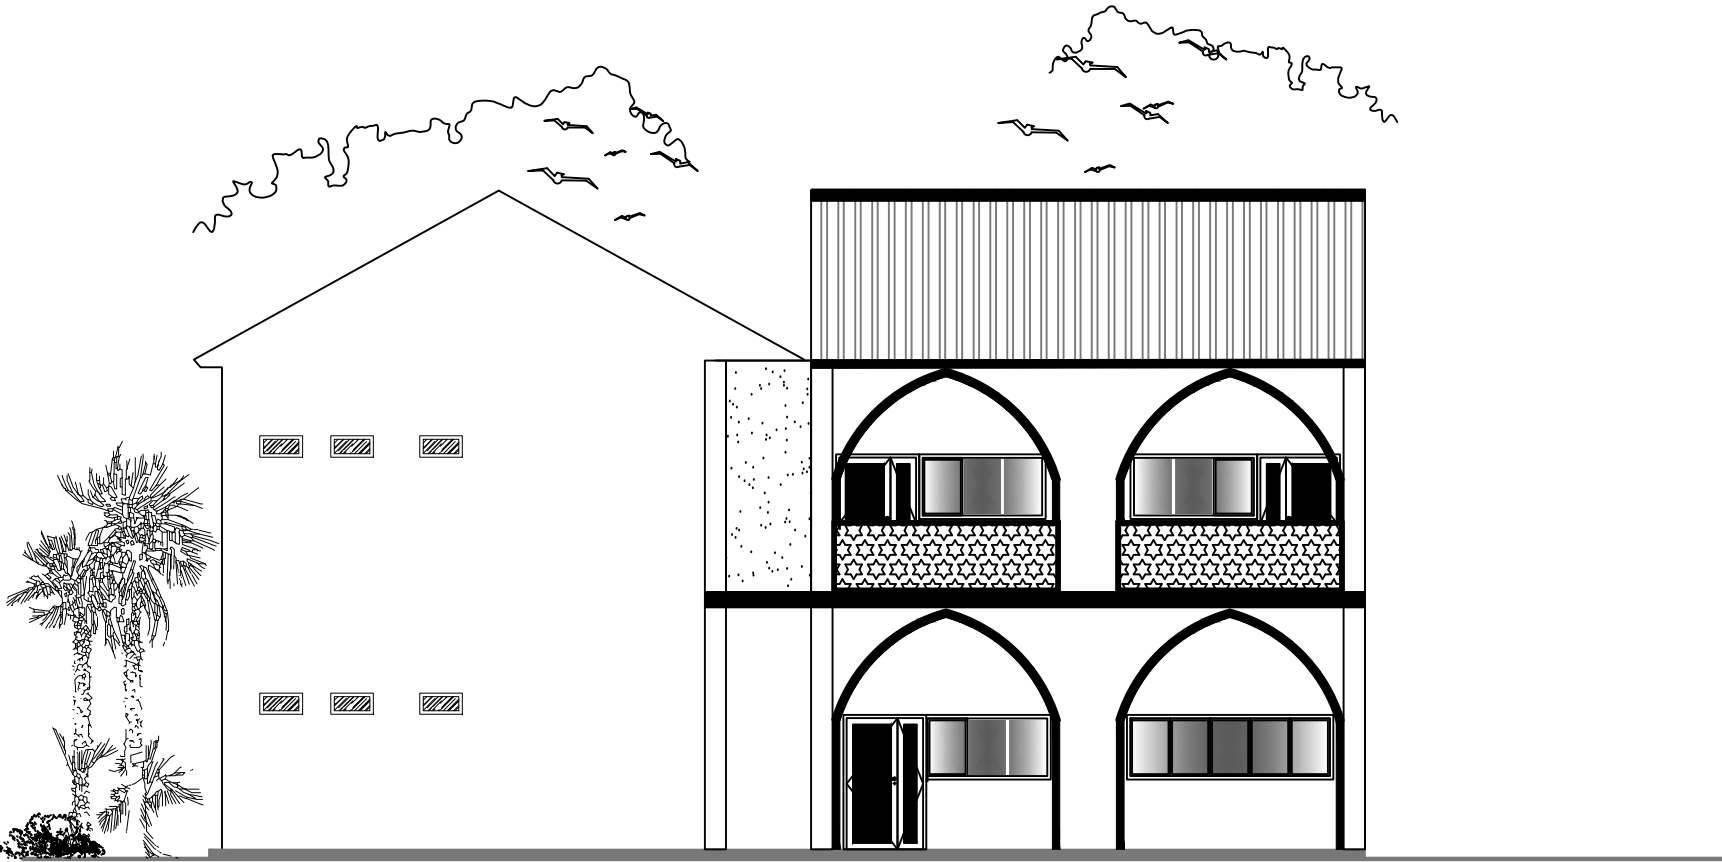

01 TAMPAK SAMPING
SCALE 1 : 100

KEY PLAN		
REVISI	TGL	OLEH
GAMBAR RENCANA		
BANGUNAN		
		
ALAMAT LOKASI :		
JL. ELANG I RT.002/007 KEL. CIPAYUNG JAYA, KEC. CIPAYUNG, KOTA DEPOK, JAWA BARAT 16441		
PEMILIK BANGUNAN :		
YAYASAN PENDIDIKAN ISLAM ASSHOLAHYAH AZZAINIYAH		
JUDUL GAMBAR		
TAMPAK DEPAN DAN TAMPAK SAMPING		
PERENCANA		
GAMBAR RENCANA		
DIGAMBAR:	PARAF	
DIPERIKSA:	PARAF	
DISETUJUI	PARAF	
NO. PROYEK	UKURAN GAMBAR	
	A3	
SKALA	KODE GAMBAR	NO GAMBAR
1:100	SMPIT-AL-07	



01

RENCANA TAMPAK 3D RENDERING 2

SCALE 1 : 100

KEY PLAN		
REVISI	TGL	OLEH
GAMBAR RENCANA		
BANGUNAN		
		
ALAMAT LOKASI :		
JL. ELANG I RT.002/007 KEL. CIPAYUNG JAYA, KEC. CIPAYUNG, KOTA DEPOK, JAWA BARAT 16441		
PEMILIK BANGUNAN :		
YAYASAN PENDIDIKAN ISLAM ASSHOLAHMIYAH AZZAINIYAH		
JUDUL GAMBAR		
RENCANA TAMPAK 3D RENDERING 2		
PERENCANA		
GAMBAR RENCANA		
DIGAMBAR:	PARAF	
DIPERIKSA:	PARAF	
DISETUIJUI	PARAF	
NO. PROYEK	UKURAN GAMBAR	
	A3	
SKALA	KODE GAMBAR	NO GAMBAR
1:100	SMPIT-AL-09	